

ДИЗАЙН-ПРОЕКТ 202003-2

КОНЦЕПТУАЛЬНОЕ РЕШЕНИЕ
ОТДЕЛКИ МЕСТ ОБЩЕСТВЕННОГО ПОЛЬЗОВАНИЯ

для многоквартирного жилого дома по адресу:

ЖК "Янила Кантри" участок 13 корпус 4

Санкт-Петербург
2020

КОНЦЕПЦИЯ ОТДЕЛКИ МЕСТ ОБЩЕСТВЕННОГО ПОЛЬЗОВАНИЯ

Проект №	202003-2
Заказчик	Ленстройтрест
Адрес	ЖК "Янила Кантри" участок 13 корпус 4
Этаж	-

ПРИМЕЧАНИЕ

3D - визуализация интерьера может частично отличаться от чертежей и дана для понимания концепции.
Не для строительства! Дизайн-проект реализуется по рабочей документации.
Все материалы подлежат утверждению после согласования мокапа на объекте.

ИСПОЛНИТЕЛИ

Директор	Жданов А.С.
Дизайнер	Филлипс М.В.

ИНФОРМАЦИЯ

Стадия	К
Лист	1
Листов	11
Дата	13.03.2020
Ревизия №	1

Состав проекта



СОСТАВ ПРОЕКТА

Пояснительная записка.....стр. 2
 Общая схема расположения видовых точек.....стр. 3
 Визуализации.....стр. 4-9
 Ведомость применяемых отделочных материалов.....стр. 10-11



Ревизия № 1
 Формат А3
 Проект # 202003-2
 13/03/2020

КОНЦЕПЦИЯ ОТДЕЛКИ МЕСТ ОБЩЕСТВЕННОГО ПОЛЬЗОВАНИЯ

Проект № 202003-2

Заказчик Ленстройтрест

Адрес ЖК "Янила Кантри"
участок 13 корпус 4

Этаж -

ПРИМЕЧАНИЕ

3D - визуализация интерьера может частично отличаться от чертежей и дана для понимания концепции.
Не для строительства! Дизайн-проект реализуется по рабочей документации.

Все материалы подлежат утверждению после согласования мокапа на объекте.

ИСПОЛНИТЕЛИ

Директор Жданов А.С.

Дизайнер Филлипс М.В.

ИНФОРМАЦИЯ

Стадия К

Лист 2

Листов 11

Дата 13.03.2020

Ревизия № 1

Пояснительная
записка



ПОЯСНИТЕЛЬНАЯ ЗАПИСКА

Концептуальный проект по отделке мест общественного пользования предусматривает разработку входной группы 1го этажа, входного тамбура, вестибюля, лестнично-лифтового узла, лифтового холла, лестниц и квартирных коридоров типового этажа для многоэтажного жилого дома в ЖК "Янила Кантри", расположенного по адресу Ленинградская область, Всеволожский район, массив Янино-Восточный, участок 13, корпус 4.

При разработке проекта план 4го этажа принят взят за основу и принят как типовой.

Концептуальное решение основано на поддержке общей стилистики жилого комплекса "Янила Кантри" и отражении идеи европейского образа жизни с отсылкой к современной голландской архитектуре.

Для мест общего пользования выбрана спокойная природная цветовая гамма с преимущественным преобладанием нейтрально-бежевых оттенков, с введением фактуры дерева в оформлении потолков и элементов первого этажа, и акцентными решениями дверных заполнений в темном графите и стекле, что отражает идею комплекса для современного человека, чья жизнь включает в себя и деятельную активность в городе и счастье от пребывания близко к природе.

Входная группа первого этажа решена с применением реечных алюминиевых потолков с фактурой под дерево и линейных светильников в современном минималистичном стиле. Отделка стен выполнена декоративной штукатуркой Корстон, стены с лифтовыми шахтами, торцевые стены с дверными проёмами - керамогранитом Керамин Ноттингем, имитирующим фактуру дерева в разбежку.

На типовом этаже предложено экономически оправданное решение с применением подвесных потолков, сплошной отделки стен декоративной штукатуркой и отделки полов керамогранитом. Художественная выразительность квартирных коридоров типового этажа достигается точечными акцентами в раскладке пола, поддерживающими идею фасада корпуса: пиксельное включение контрастных насыщенных пятен в общую спокойную цветовую гамму. Напротив выходов из лифтовых дверей предусмотрены установки лайтбоксов с цифрами с обозначением этажа, сочетающие функцию навигации и дополнительного художественного акцента.

Используемые материалы отвечают требованиям повышенной износостойкости и пригодны к установке в местах частого использования, а также подобраны с учетом экономической целесообразности для ценового сегмента жилого дома.

Все применяемые отделочные материалы соответствуют «Техническому регламенту о требованиях пожарной безопасности», Федеральный Закон от 22.07.2008 №123-ФЗ.

Гл. архитектор _____ Филлипс М.В.



**КОНЦЕПЦИЯ
ОТДЕЛКИ МЕСТ
ОБЩЕСТВЕННОГО
ПОЛЬЗОВАНИЯ**

Проект № 202003-2
 Заказчик Ленстройтрест
 Адрес ЖК "Янила Кантри"
 участок 13 корпус 4
 Этаж 1, 4

ПРИМЕЧАНИЕ

3D - визуализация интерьера может частично отличаться от чертежей и дана для понимания концепции.
 Не для строительства! Дизайн-проект реализуется по рабочей документации.
 Все материалы подлежат утверждению после согласования мокапа на объекте.


ИСПОЛНИТЕЛИ

Директор Жданов А.С.
 Дизайнер Филлипс М.В.


ИНФОРМАЦИЯ

Стадия К
 Лист 3
 Листов 11
 Дата 13.03.2020
 Ревизия № 1

Планы с указанием
 видовых точек
 визуализаций

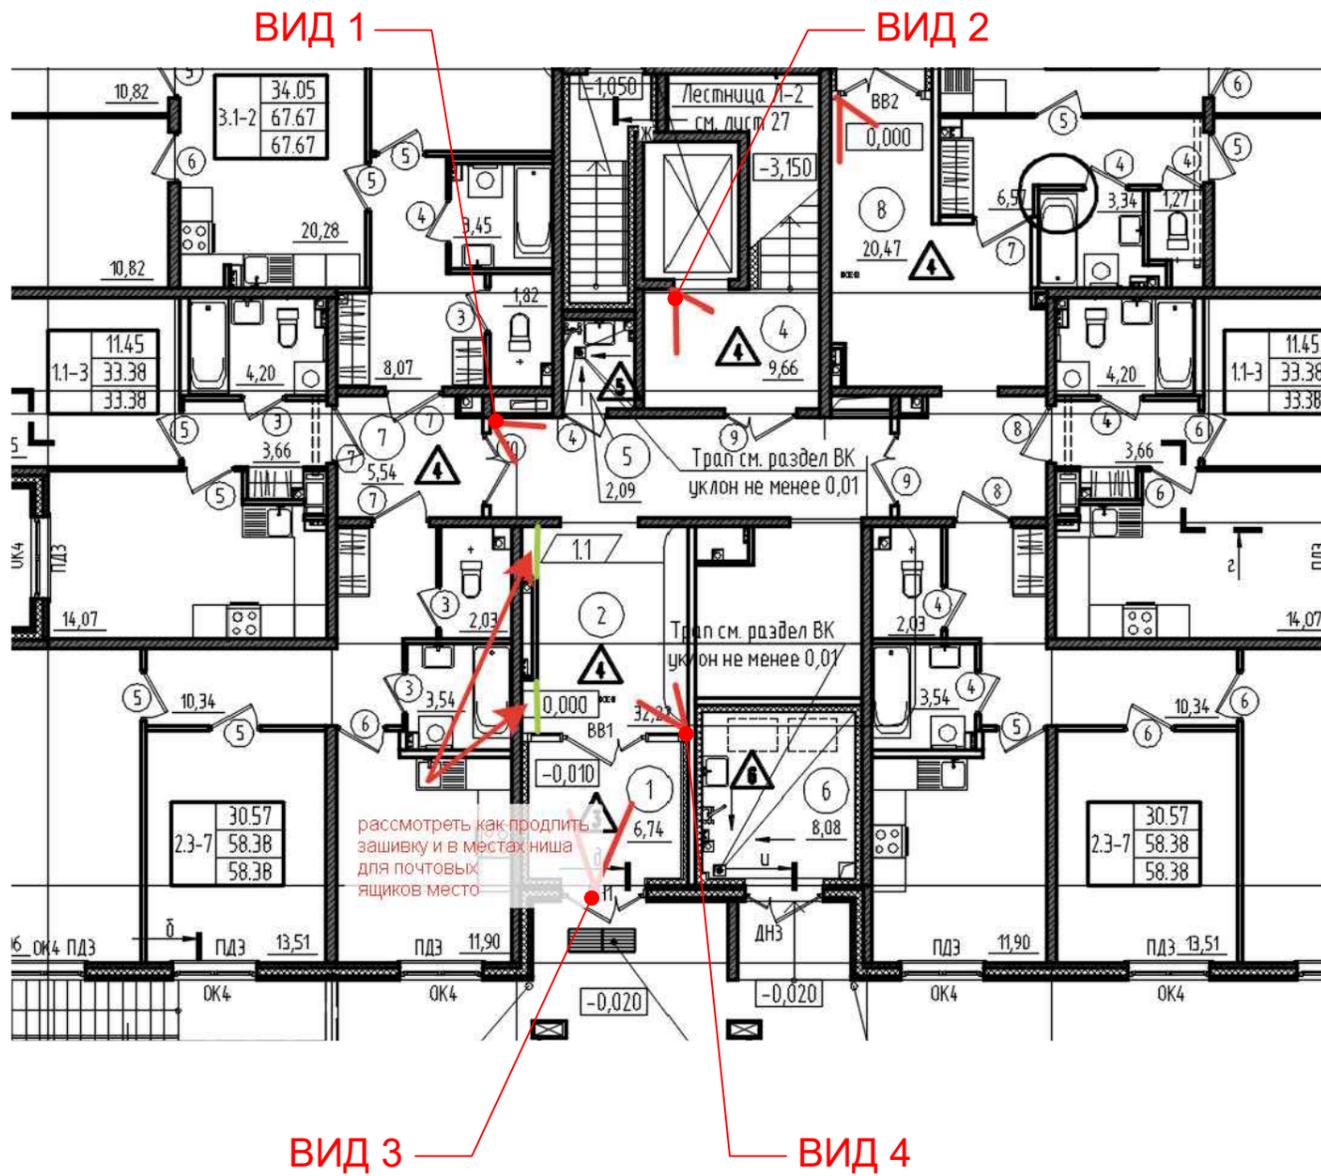

**Фрагмент плана 1го этажа
с видовыми точками
визуализаций**

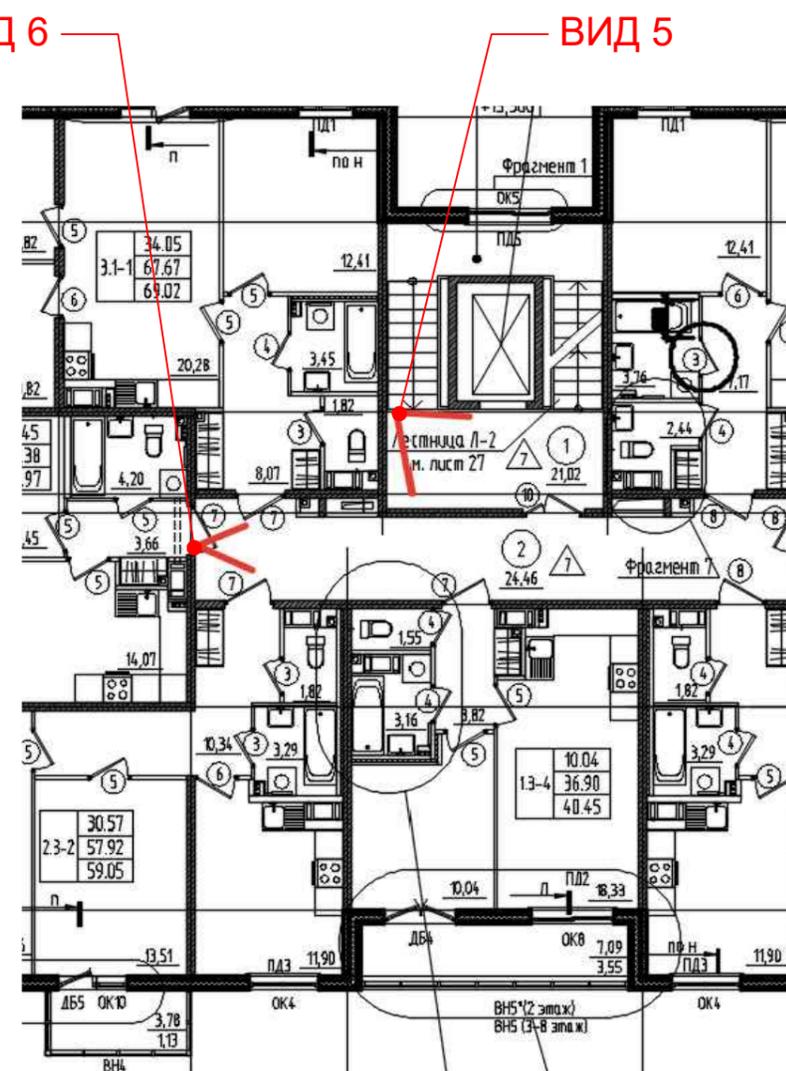

**Фрагмент плана типового этажа
с видовыми точками
визуализаций**

13/03/2020 Проект # 202003-2 Формат А3 Ревизия № 1

ВИЗУАЛИЗАЦИИ. ВИД 1. Вестибюль первого этажа.



КОНЦЕПЦИЯ ОТДЕЛКИ МЕСТ ОБЩЕСТВЕННОГО ПОЛЬЗОВАНИЯ

Проект № 202003-2

Заказчик Ленстройтрест

Адрес ЖК "Янила Кантри"
участок 13 корпус 4

Этаж 1

ПРИМЕЧАНИЕ

3D - визуализация интерьера может частично отличаться от чертежей и дана для понимания концепции.
Не для строительства! Дизайн-проект реализуется по рабочей документации.

Все материалы подлежат утверждению после согласования мокапа на объекте.

ИСПОЛНИТЕЛИ

Директор Жданов А.С.

Дизайнер Филлипс М.В.

ИНФОРМАЦИЯ

Стадия К

Лист 4

Листов 11

Дата 13.03.2020

Ревизия № 1

ВИД 1
Вестибюль первого
этажа.



ВИЗУАЛИЗАЦИИ. ВИД 2. Входная группа первого этажа.



5

КОНЦЕПЦИЯ ОТДЕЛКИ МЕСТ ОБЩЕСТВЕННОГО ПОЛЬЗОВАНИЯ

Проект № 202003-2

Заказчик Ленстройтрест

Адрес ЖК "Янила Кантри"
участок 13 корпус 4

Этаж 1

ПРИМЕЧАНИЕ

3D - визуализация интерьера может частично отличаться от чертежей и дана для понимания концепции.
Не для строительства! Дизайн-проект реализуется по рабочей документации.

Все материалы подлежат утверждению после согласования мокапа на объекте.

ИСПОЛНИТЕЛИ

Директор Жданов А.С.

Дизайнер Филлипс М.В.

ИНФОРМАЦИЯ

Стадия К

Лист 5

Листов 11

Дата 13.03.2020

Ревизия № 1

ВИД 2.

Входная группа первого
этажа



ВИЗУАЛИЗАЦИИ. ВИД 3. Лестнично-лифтовой узел первого этажа.



КОНЦЕПЦИЯ ОТДЕЛКИ МЕСТ ОБЩЕСТВЕННОГО ПОЛЬЗОВАНИЯ

Проект № 202003-2

Заказчик Ленстройтрест

Адрес ЖК "Янила Кантри"
участок 13 корпус 4

Этаж 1

ПРИМЕЧАНИЕ

3D - визуализация интерьера может частично отличаться от чертежей и дана для понимания концепции.
Не для строительства! Дизайн-проект реализуется по рабочей документации.

Все материалы подлежат утверждению после согласования мокапа на объекте.

ИСПОЛНИТЕЛИ

Директор Жданов А.С.

Дизайнер Филлипс М.В.

ИНФОРМАЦИЯ

Стадия К

Лист 6

Листов 11

Дата 13.03.2020


Ревизия № 1

ВИД 3.

Лестнично-лифтовой
узел первого этажа



ВИЗУАЛИЗАЦИИ. ВИД 4. Тамбур первого этажа.

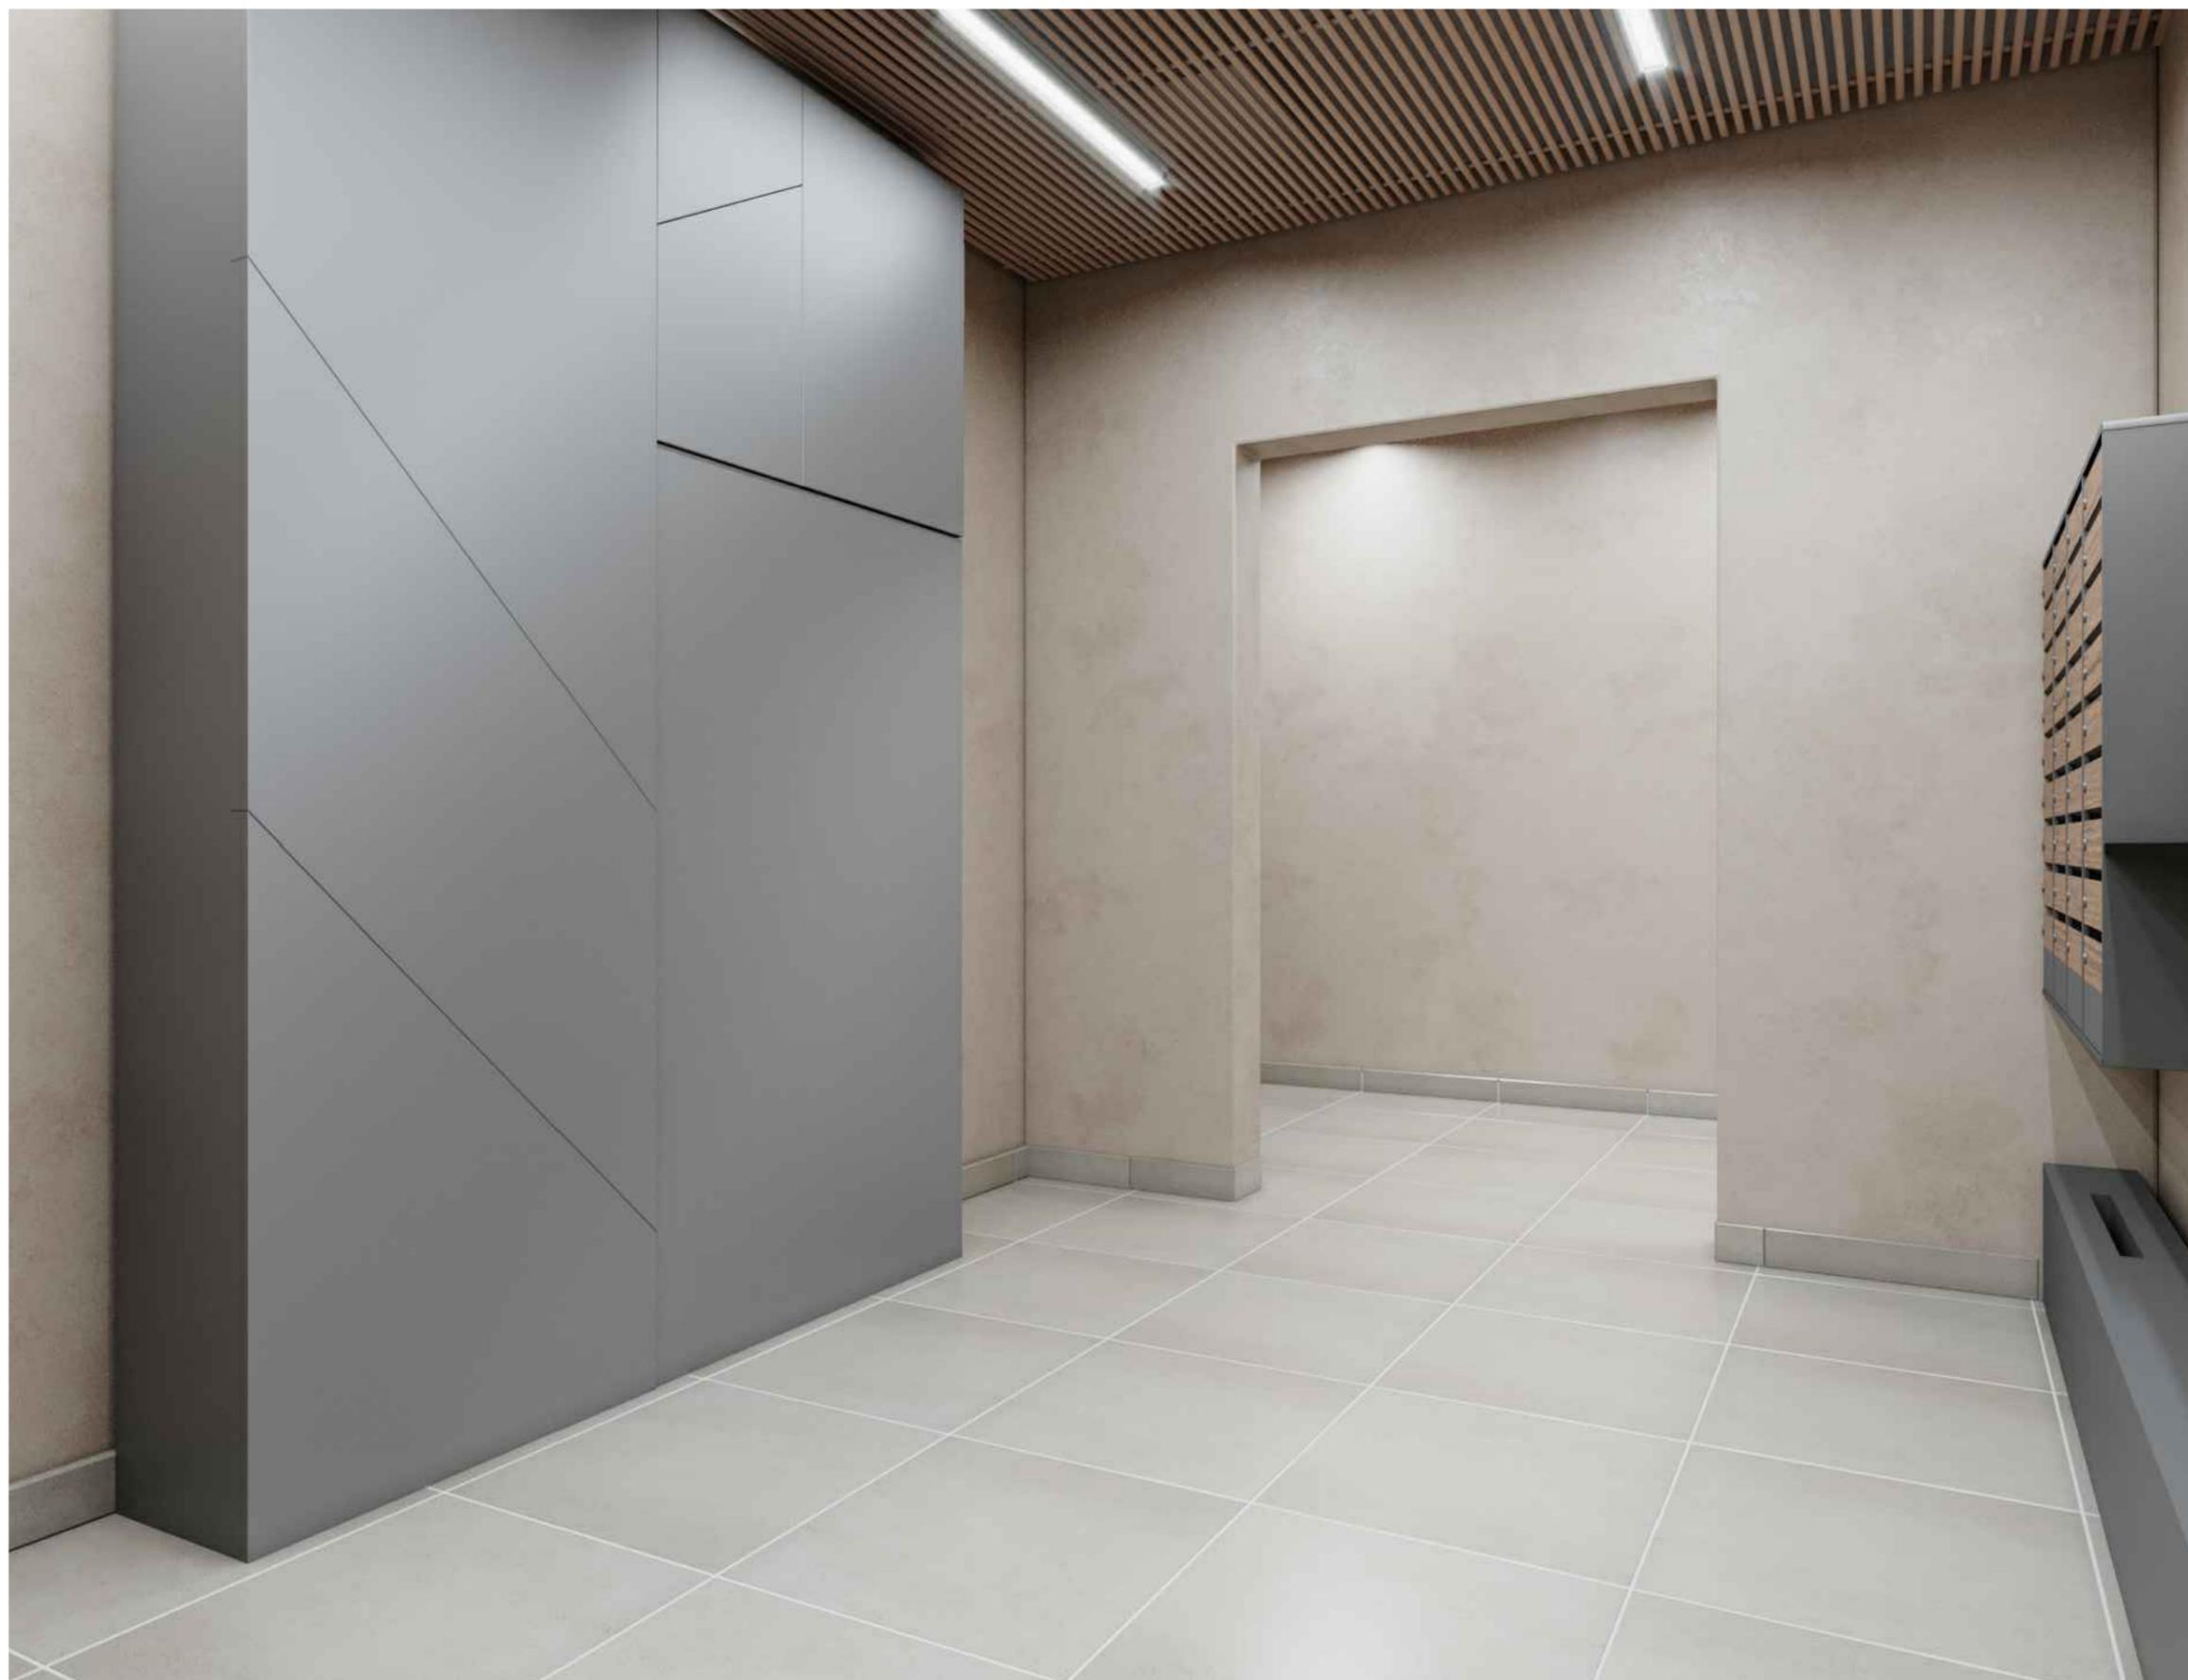

7 КОНЦЕПЦИЯ ОТДЕЛКИ МЕСТ ОБЩЕСТВЕННОГО ПОЛЬЗОВАНИЯ

Проект № 202003-2

Заказчик Ленстройтрест

Адрес ЖК "Янила Кантри"
участок 13 корпус 4

Этаж 1

ПРИМЕЧАНИЕ

3D - визуализация интерьера может частично отличаться от чертежей и дана для понимания концепции.
Не для строительства! Дизайн-проект реализуется по рабочей документации.

Все материалы подлежат утверждению после согласования мокапа на объекте.

ИСПОЛНИТЕЛИ

Директор Жданов А.С.

Дизайнер Филлипс М.В.

ИНФОРМАЦИЯ

Стадия К

Лист 7

Листов 11


Дата 13.03.2020

Ревизия № 1

ВИД 4. Тамбур первого этажа



ВИЗУАЛИЗАЦИИ. ВИД 5. Лестнично-лифтовая группа типового этажа.

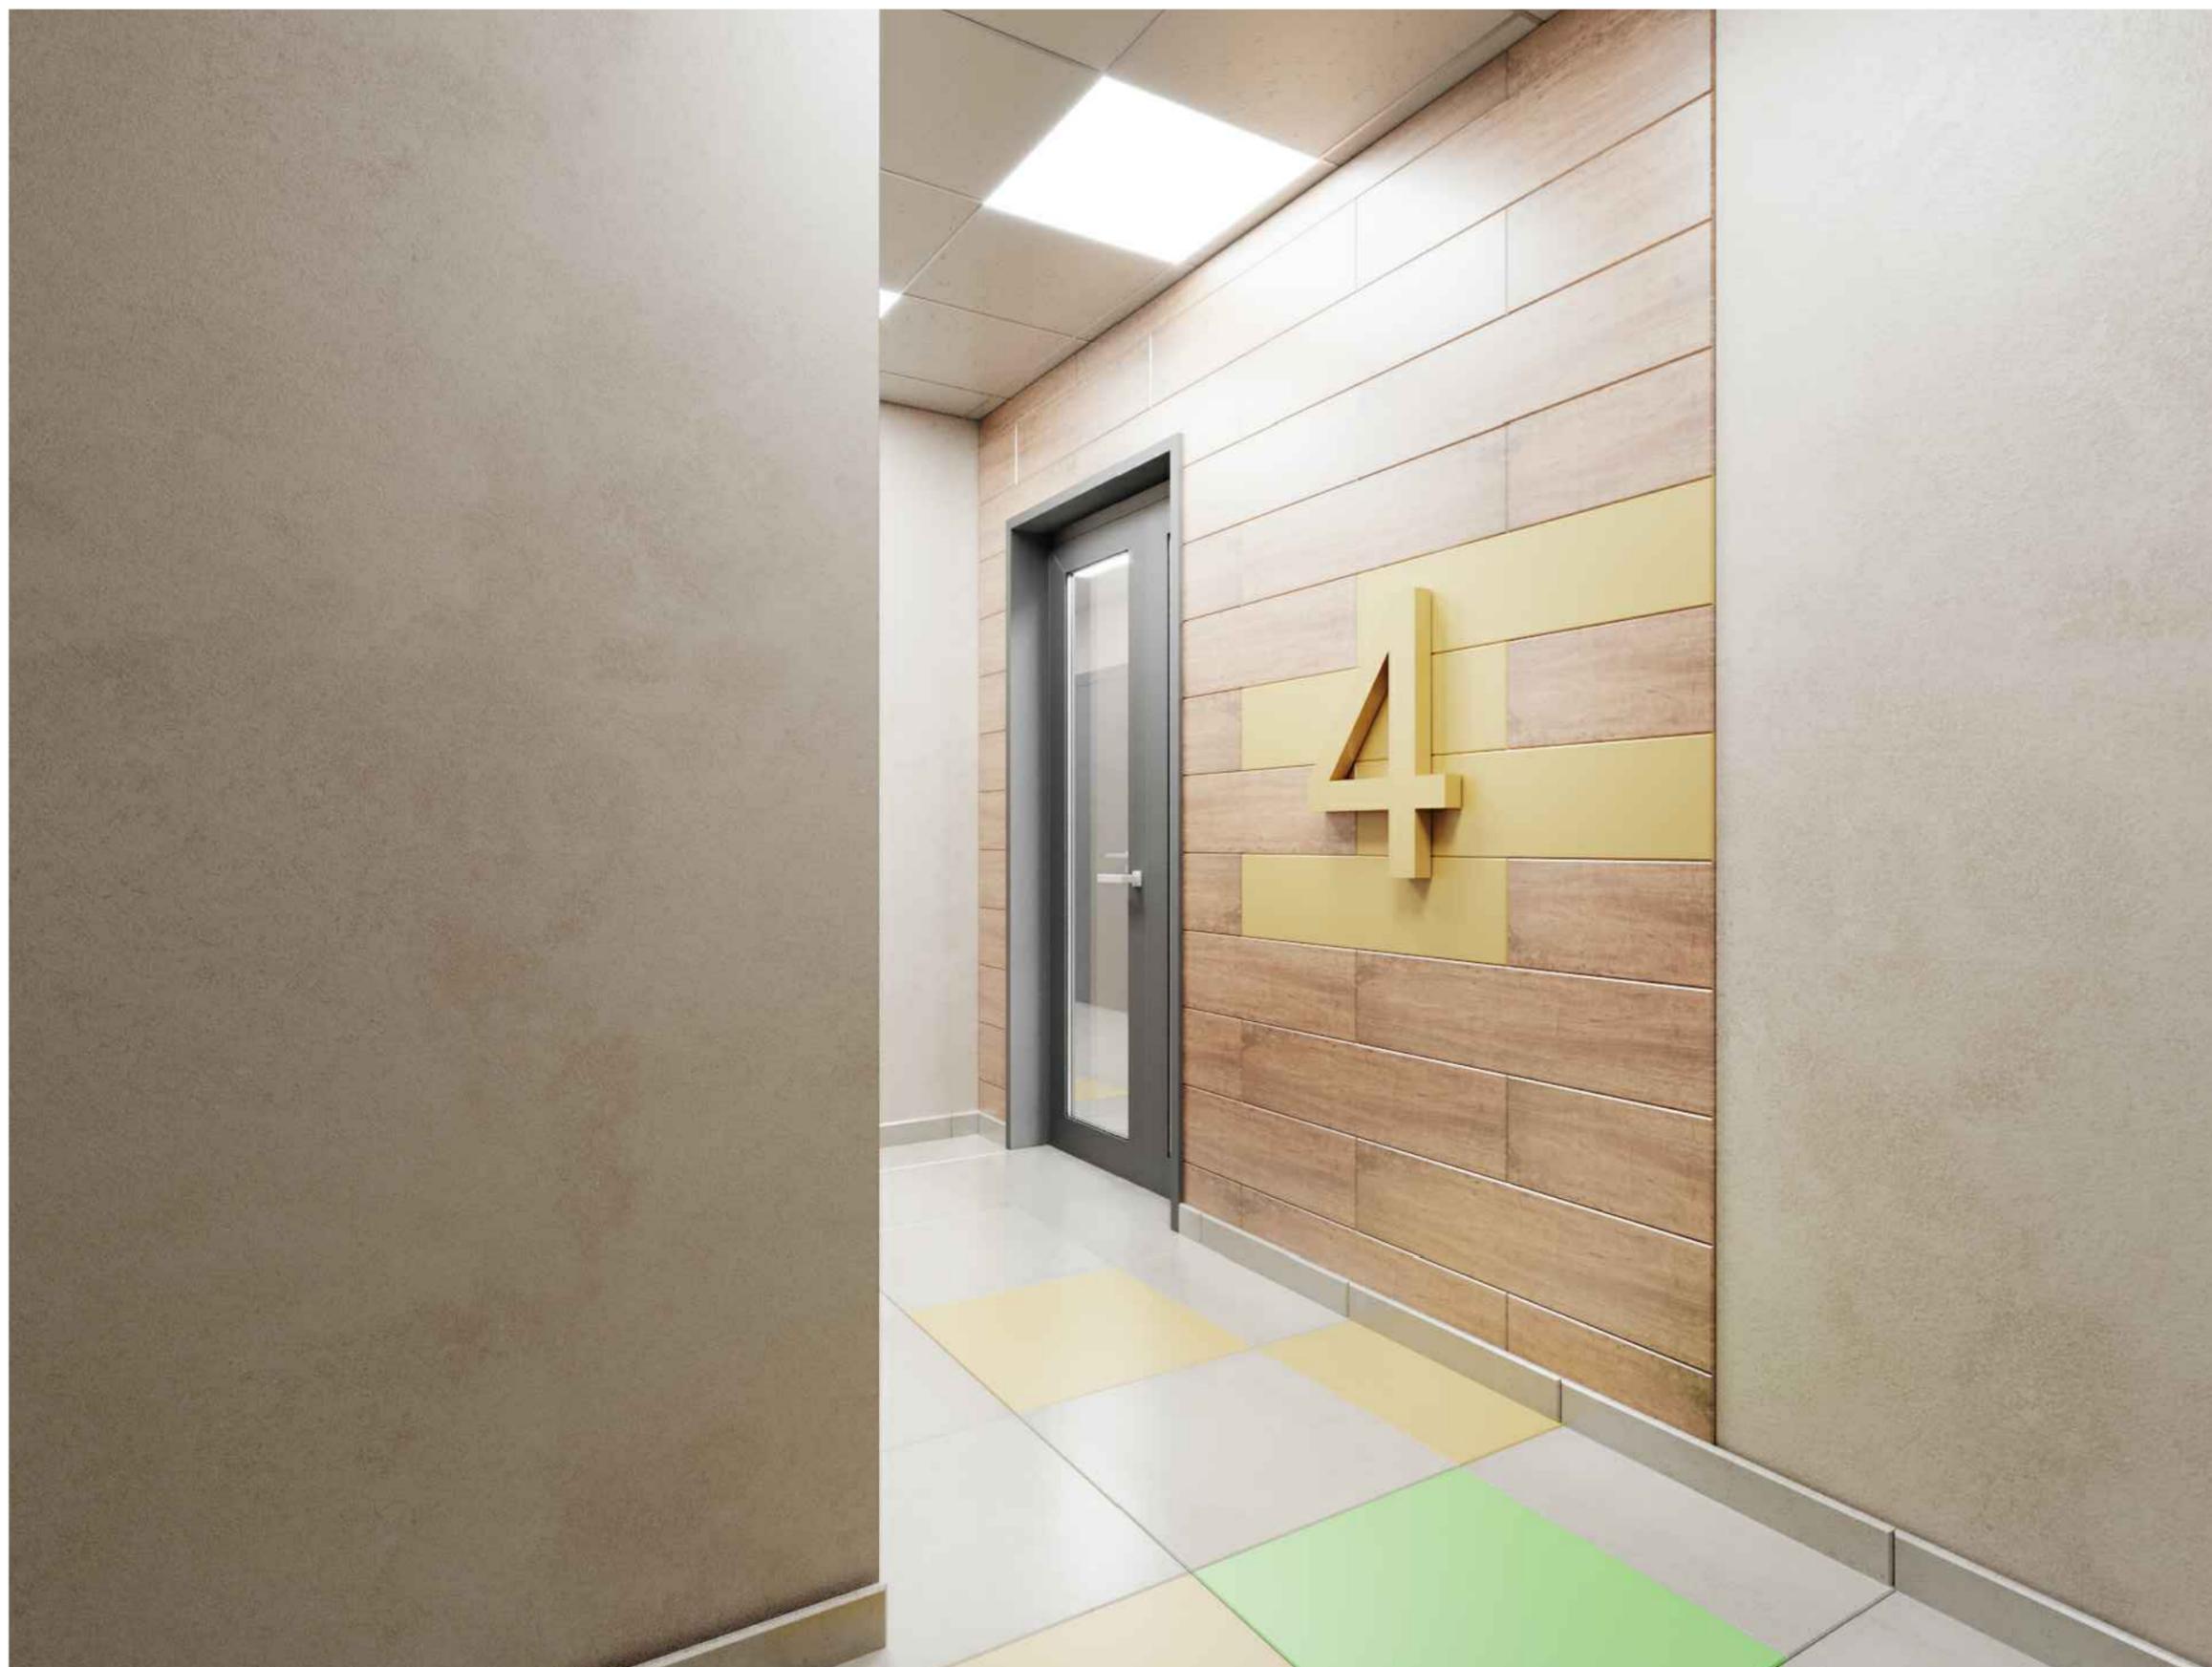

8

КОНЦЕПЦИЯ ОТДЕЛКИ МЕСТ ОБЩЕСТВЕННОГО ПОЛЬЗОВАНИЯ

Проект № 202003-2

Заказчик Ленстройтрест

Адрес ЖК "Янила Кантри"
участок 13 корпус 4

Этаж 4

ПРИМЕЧАНИЕ

3D - визуализация интерьера может частично отличаться от чертежей и дана для понимания концепции.
Не для строительства! Дизайн-проект реализуется по рабочей документации.

Все материалы подлежат утверждению после согласования мокапа на объекте.

ИСПОЛНИТЕЛИ

Директор Жданов А.С.

Дизайнер Филлипс М.В.

ИНФОРМАЦИЯ

Стадия К

Лист 8

Листов 11

Дата 13.03.2020

Ревизия № 1

ВИД 5.
Лестнично-лифтовая
группа типового этажа



ВИЗУАЛИЗАЦИИ. ВИД 6. Квартирный коридор типового этажа.



9

КОНЦЕПЦИЯ ОТДЕЛКИ МЕСТ ОБЩЕСТВЕННОГО ПОЛЬЗОВАНИЯ

Проект № 202003-2

Заказчик Ленстройтрест

Адрес ЖК "Янила Кантри"
участок 13 корпус 4

Этаж 4

ПРИМЕЧАНИЕ

3D - визуализация интерьера может частично отличаться от чертежей и дана для понимания концепции.
Не для строительства! Дизайн-проект реализуется по рабочей документации.

Все материалы подлежат утверждению после согласования мокапа на объекте.

ИСПОЛНИТЕЛИ

Директор Жданов А.С.

Дизайнер Филлипс М.В.

ИНФОРМАЦИЯ

Стадия К

Лист 9

Листов 11

Дата 13.03.2020

Ревизия № 1

ВИД 6.
Квартирный коридор
типового этажа



**КОНЦЕПЦИЯ
ОТДЕЛКИ МЕСТ
ОБЩЕСТВЕННОГО
ПОЛЬЗОВАНИЯ**

Проект № 202003-2

Заказчик Ленстройтрест

Адрес ЖК "Янила Кантри"
участок 13 корпус 4

Этаж 1

ПРИМЕЧАНИЕ

3D - визуализация интерьера может частично отличаться от чертежей и дана для понимания концепции.
Не для строительства! Дизайн-проект реализуется по рабочей документации.

Все материалы подлежат утверждению после согласования мокапа на объекте.

ИСПОЛНИТЕЛИ

Директор Жданов А.С.

Дизайнер Филлипс М.В.

ИНФОРМАЦИЯ

Стадия К

Лист 10

Листов 11

Дата 13.03.2020



Ревизия № 1

Ведомость
материалов.
Первый этаж


ВЕДОМОСТЬ ПРИМЕНЯЕМЫХ МАТЕРИАЛОВ. Первый этаж

Входная группа 1го этажа Табур, вестибюль, лестнично-лифтовой узел			
Потолок			
Реечный	БАРД		КОД 0705 шаг рейки 4 см. <i>Прим.: цвет утвердить после мокапа на объекте</i>
Поверхность над уровнем реечного потолка	Покраска		Черновая покраска выше уровня реечного потока водоэмульсионной краской цвет графит <i>Прим.: цвет утвердить после выкраса на объекте</i>
Освещение	Линейные светильники МДМ Лайт		
Стены			
Декоративная штукатурка весь объём стен	Корстон «Карта мира» 1001		Цвет 10YU 75/084 по каталогу Dulux. <i>Прим.: цвет утвердить после мокапа на объекте!</i>
Керамогранит	Атлас Конкорд Элиго Basswood -1445:00 - формат 20*120; либо Верити коньяк 1495:00 - формат 20*120.		Стены с лифтовыми шахтами, торцевые стены с дверными проёмами (предусмотреть разбежку доски) цвет затирки – графит. <i>Прим.: Артикул керамогранита согласовать после мокапа на объекте!</i>
Почтовые ящики	Вивас		Цвет дверок – керамогранит под дерево, цвет корпуса (торцов) – под графит
Панель с указанием поэтажного размещения квартир			Стеклянная с правого края от лифта, над кнопкой
Двери			Остеклённые металлический, цвет метала графит
Полы			
Керамогранит	Атлас конкорд Ice Mist		60*60
Плинтус из керамогранита	Атлас конкорд Ice Mist		10*60

ВЕДОМОСТЬ ПРИМЕНЯЕМЫХ МАТЕРИАЛОВ. Типовой этаж

  Типовой этаж и лифтовой холл типового этажа			
Потолок	Рокфон Лилия		Светильники такого же плана как на визуализации потолка
Стены			
Декоративная штукатурка (Вар 1)	Корстон «Карта мира» 1001		Цвет 10YU 75/084 по каталогу Dulux <i>Прим.: цвет утвердить после мокапа на объекте!</i>
Полы (в т.ч. плинтус с 100 мм.)			
Керамогранит	Керамика будущего Айворио CF100		60*60
Плинтус Керамогранит	Керамика будущего Айворио CF100		10*60
Керамогранит (акцентные вставки)	Пиастрелла MC614		
Керамогранит (акцентные вставки)	Пиастрелла MC676 (салатовый)		

Примечание:

1. Напротив выходов из лифтовых дверей предусмотреть цифры с обозначением этажа
2. Предусмотреть размещение стеклянных табличек с номерами квартир над звонком у каждой входной двери

Визуализация подлежит корректировке после утверждения мокапа на объекте!

**КОНЦЕПЦИЯ
ОТДЕЛКИ МЕСТ
ОБЩЕСТВЕННОГО
ПОЛЬЗОВАНИЯ**

Проект № 202003-2

Заказчик Ленстройтрест

Адрес ЖК "Янила Кантри"
участок 13 корпус 4

Этаж 4

ПРИМЕЧАНИЕ

3D - визуализация интерьера может частично отличаться от чертежей и дана для понимания концепции.
Не для строительства! Дизайн-проект реализуется по рабочей документации.

Все материалы подлежат утверждению после согласования мокапа на объекте.

ИСПОЛНИТЕЛИ

Директор Жданов А.С.

Дизайнер Филлипс М.В.

ИНФОРМАЦИЯ

Стадия К

Лист 11

Листов 11

Дата 13.03.2020

Ревизия № 1

Ведомость
материалов.
Типовой этаж





ПРОЕКТ 2003-4

РАБОЧАЯ ДОКУМЕНТАЦИЯ ПО ОТДЕЛКЕ МЕСТ ОБЩЕГО ПОЛЬЗОВАНИЯ

для многоквартирного жилого дома по адресу:

ЖК "Янила Кантри" участок 13

КОРПУС 3 СЕКЦИЯ 1

Санкт-Петербург
2020

ПОЯСНИТЕЛЬНАЯ ЗАПИСКА

ОБЩИЕ УКАЗАНИЯ

Противопожарные мероприятия при производстве строительных работ

- Перед выполнением строительно-отделочных работ необходимо провести противопожарные мероприятия в соответствии с требованиями ППБ 01-93:
- не должны нарушаться условия безопасной эвакуации людей из здания
 - устройство лесов и подмостей должно осуществляться в соответствии с требованиями норм проектирования и пожарной безопасности. Деревянные леса должны быть пропитаны огнезащитными составами (типа Фобос-7, СЕНЕЖ или подобными)
 - окрасочные работы следует проводить в соответствии с требованиями ГОСТ 12.3.005-75
 - составление и раздвигание лаков и красок необходимо производить в изолированных помещениях в местах расположения существующих вытяжных систем
 - пролитые на пол лакокрасочные материалы и растворители следует немедленно убрать при помощи опилок, воды и др. Мытье полов, стен и оборудования горючими растворителями не разрешается
 - после окончания работ электроосвещение должно быть выключено, а электросеть обесточена
 - необходимо назначить ответственного за противопожарное состояние объекта
 - горючие отходы и строительный мусор следует собирать в специальные емкости и регулярно вывозить
 - строительный объект должен быть укомплектован средствами пожаротушения
 - курение разрешается только в специально отведенных и оборудованных для этого местах
 - использование электронагревательных приборов разрешается только после согласования с пожарной охраной
 - ответственный за противопожарное состояние объекта обязан производить ежедневный инструктаж и отражать это в журнале учета
 - складирование отделочных и расходных материалов должно быть в специально отведенных местах
 - при работе с электропроводкой электросеть должна быть обесточена
 - подключение электроинструмента должно соответствовать требованиям правил эксплуатации электроустановок
 - каждый работник при обнаружении пожара обязан сообщить в городскую пожарную охрану по тел. "01", точно указав адрес, место пожара, свою фамилию, имя, отчество и принять меры по ликвидации очага возгорания до приезда пожарных.

Проект отделки мест общего пользования многоквартирного жилого дома, расположенного по адресу: Ленинградская область, Всеволожский район, массив Янино-Восточный, ЖК "ЯНИЛА КАНТРИ", участок 13, корпус 3, секция 1, разработан в соответствии с действующими строительными, технологическими и санитарными нормами и правилами, предусматривает мероприятия, обеспечивающие конструктивную надежность, взрыво-пожарную и пожарную безопасность объекта в чрезвычайных ситуациях, защиту окружающей среды при его эксплуатации и отвечает требованиям закона "Об основах градостроительства в Российской Федерации".

ГАП  (Филлипс М.В.)

АРХИТЕКТУРНО-СТРОИТЕЛЬНЫЕ РЕШЕНИЯ

Проект отделки мест общего пользования многоквартирного жилого дома, расположенного по адресу: Ленинградская область, Всеволожский район, массив Янино-Восточный, ЖК "ЯНИЛА КАНТРИ", участок 13, корпус 3, секция 1. Проект выполнен на основании предоставленной Заказчиком проектной документации поэтажных планов, технического задания Заказчика и проекта концептуальных решений отделки МОП для ЖК "ЯНИЛА КАНТРИ".

Площадь помещений МОП 1го этажа	104,42 м ²
Площадь помещений МОП типового этажа	41,14 м ²
Этажность	12 этажей
Общая площадь помещений МОП	556,96 м ²

В подсобных помещениях не предусматривается хранение и использование легковоспламеняющихся материалов и горючих жидкостей.

Проектом предусматривается:

- устройство подвесных потолков по металлическому каркасу. Степень огнестойкости (Г1).
- устройство полов из керамогранита. Степень огнестойкости (НГ, Г1).
- отделка стен декоративной штукатуркой. Степень огнестойкости (Г1)
- окраска потолков водоземлемой краской. Степень огнестойкости (Г1)
- устройство освещения помещения, выполняется на основе предоставленных Заказчиком точек подключения и технических условий.

Внутренняя отделка помещений выполнена в соответствии с санитарными и противопожарными нормами и запроектирована из негорючих материалов (НГ) или слабогорючих (Г1), а каркасы из негорючих материалов.

Все сертификаты на строительные и отделочные материалы должны быть переданы Заказчику Подрядчиком.

ОБЩИЕ УКАЗАНИЯ

1. Проект выполнен в соответствии с требованиями СНиП и другими нормативными документами действующими на территории РФ.
2. За условную отметку 0,000 принята отметка уровня чистого пола
3. Строительные работы необходимо выполнять силами специализированных организаций, имеющих доступ на данные виды деятельности и наличия соответствующих разрешительных документов.
4. Все работы, предусмотренные проектом, должны проводиться в сопровождении авторского надзора.
5. Перед выполнением работ необходимо предусмотреть меры по технике безопасности.
6. Электротехнические работы проводить в соответствии с требованиями правил эксплуатации электроустановок (ПУЭ).
7. Работы проводить без нарушения существующих конструкций и инженерных систем. Для предотвращения окраски инженерного оборудования предусмотреть защиту в виде оклейки малярным скотчем мест вероятного повреждения.



ООО "Конфигуратор"
e-mail: 3ds@78stroy.ru тел.: 8(812) 325-1838 / 8(812) 409-4098
195027, СПб, ул. Магнитогорская, дом 30 литер б, пом. 3002

ПОЯСНИТЕЛЬНАЯ ЗАПИСКА

ДОЛЖНОСТЬ	ФАМИЛИЯ	ПОДПИСЬ	ДАТА	НОМЕР ПРОЕКТА	РАЗДЕЛ	ЭТАЖ	ЗОНА	НОМЕР	РЕВИЗИЯ	ЛИСТ
ДИРЕКТОР	Жданов А.С.			2003-4	А	-	-	02	1	
ГАП	Филлипс М.В.									
АРХИТЕКТОР	Филлипс М.В.		20.03.2020							
ЧЕРТИЛ	Филлипс М.В.		20.03.2020	ЖК "Янила Кантри" участок 13 корпус 3 секция 1				ДАТА	МАСШТАБ	ФОРМАТ
УТВЕРДИЛ								20.03.2020	-	
ООО "ЛСТ Девелопмент"				ПРОЕКТ ОТДЕЛКИ МОП				СТАДИЯ		
								РП		

Ревизия № 1
Формат А3
Проект # 2003-4
30/03/2020

СОСТАВ ПРОЕКТА

Лист N	Наименование
02	Пояснительная записка
03	Общие данные
04	План отделки полов 1го этажа корпус 3.1
05	План отделки потолков 1го этажа корпус 3.1
06	План отделки стен 1го этажа корпус 3.1
07	Схема декоративных элементов 1го этажа корпус 3.1
08	Развертки стен 1го этажа
09	Развертки стен 1го этажа
10	План отделки полов типового (2-12) этажа корпус 3.1
11	План отделки потолков типового (2-12) этажа корпус 3.1
12	План отделки стен типового этажа корпус 3.1
13	Схема декоративных элементов типового этажа
14	Развертки стен типового этажа
15	Групповая спецификация материалов
16	Схема установки подвесных потолков

ПРИМЕЧАНИЯ:

1. Дизайн-проект разработан на основе решений, принятых в концептуальном проекте по отделке МОП.
2. Данный раздел см. совместно с разделом ЭОМ.
3. Данный раздел см. совместно с разделом ОВ.
4. Данный раздел см. совместно с альбомом "Концептуальные решения отделки мест общего пользования".
5. Перед началом производства работ отметки и привязки уточнить по факту выполненных конструкций.
6. Подрядчик уведомляет архитектора:
 - в случае невозможности соблюсти указанные размеры
 - в случае, если не указаны размеры, необходимые для разметки.
 - после произведения разметки для проверки на месте
7. Высотные отметки и размерные линии даны от уровня чистого пола.
8. Привязки ступором после установки дверных блоков уточнить по месту.
9. Предусмотреть установку стеклянных табличек с номерами квартир над звонком у каждой входной двери.
10. Все выкраски, установки почтовых ящиков, декоративных элементов согласовать с заказчиком.
11. Высоту установки подвесных потолков согласовать с заказчиком.
12. Толщину шва при укладке плитки предусмотреть не более 5 мм.
13. Объемы посчитаны без учета запаса материалов и подрезки. При заказе материалов подрядчик обязан просчитать все объемы самостоятельно.
14. Рекомендуется использовать чертежи в цветном варианте
15. При печати обязательно выбрать "печатать как изображение" в закладке "дополнительные параметры печати". Иначе не все линии могут пропечататься!

ПЕРЕЧЕНЬ НОРМАТИВНЫХ И ССЫЛОЧНЫХ ДОКУМЕНТОВ

ЛИСТ	НАИМЕНОВАНИЕ	ПРИМЕЧАНИЕ
1	СНИП 21-01-97. ПОЖАРНАЯ БЕЗОПАСНОСТЬ ЗДАНИЙ И СООРУЖЕНИЙ	
2	СНИП 2.08.02.-89х. ОБЩЕСТВЕННЫЕ ЗДАНИЯ И СООРУЖЕНИЯ	

Технические решения, принятые в рабочей документации, соответствуют требованиям экологических, санитарно-гигиенических, противопожарных и других норм, действующих на территории Российской Федерации, и обеспечивают безопасную для жизни и здоровья людей эксплуатацию объекта при соблюдении предусмотренных проектом мероприятий.


ГАП  ФИЛЛИПС М.В.



ООО "Конфигуратор"
e-mail: 3ds@78stroy.ru тел.: 8(812) 325-1838 / 8(812) 409-4098
195027, СПб, ул. Магнитогорская, дом 30 литер б, пом. 3002

ОБЩИЕ ДАННЫЕ

ДОЛЖНОСТЬ	ФАМИЛИЯ	ПОДПИСЬ	ДАТА	НОМЕР ПРОЕКТА	РАЗДЕЛ	ЭТАЖ	ЗОНА	НОМЕР	РЕВИЗИЯ	ЛИСТ
ДИРЕКТОР	Жданов А.С.			2003-4	А	-	-	03	1	
ГАП	Филлипс М.В.									
АРХИТЕКТОР	Филлипс М.В.		20.03.2020							
ЧЕРТИЛ	Филлипс М.В.		20.03.2020	ЖК "Янила Кантри" участок 13 корпус 3 секция 1				ДАТА	МАСШТАБ	ФОРМАТ
УТВЕРДИЛ								20.03.2020	-	
ООО "ЛСТ Девелопмент"				ПРОЕКТ ОТДЕЛКИ МОП				СТАДИЯ		
								РП		

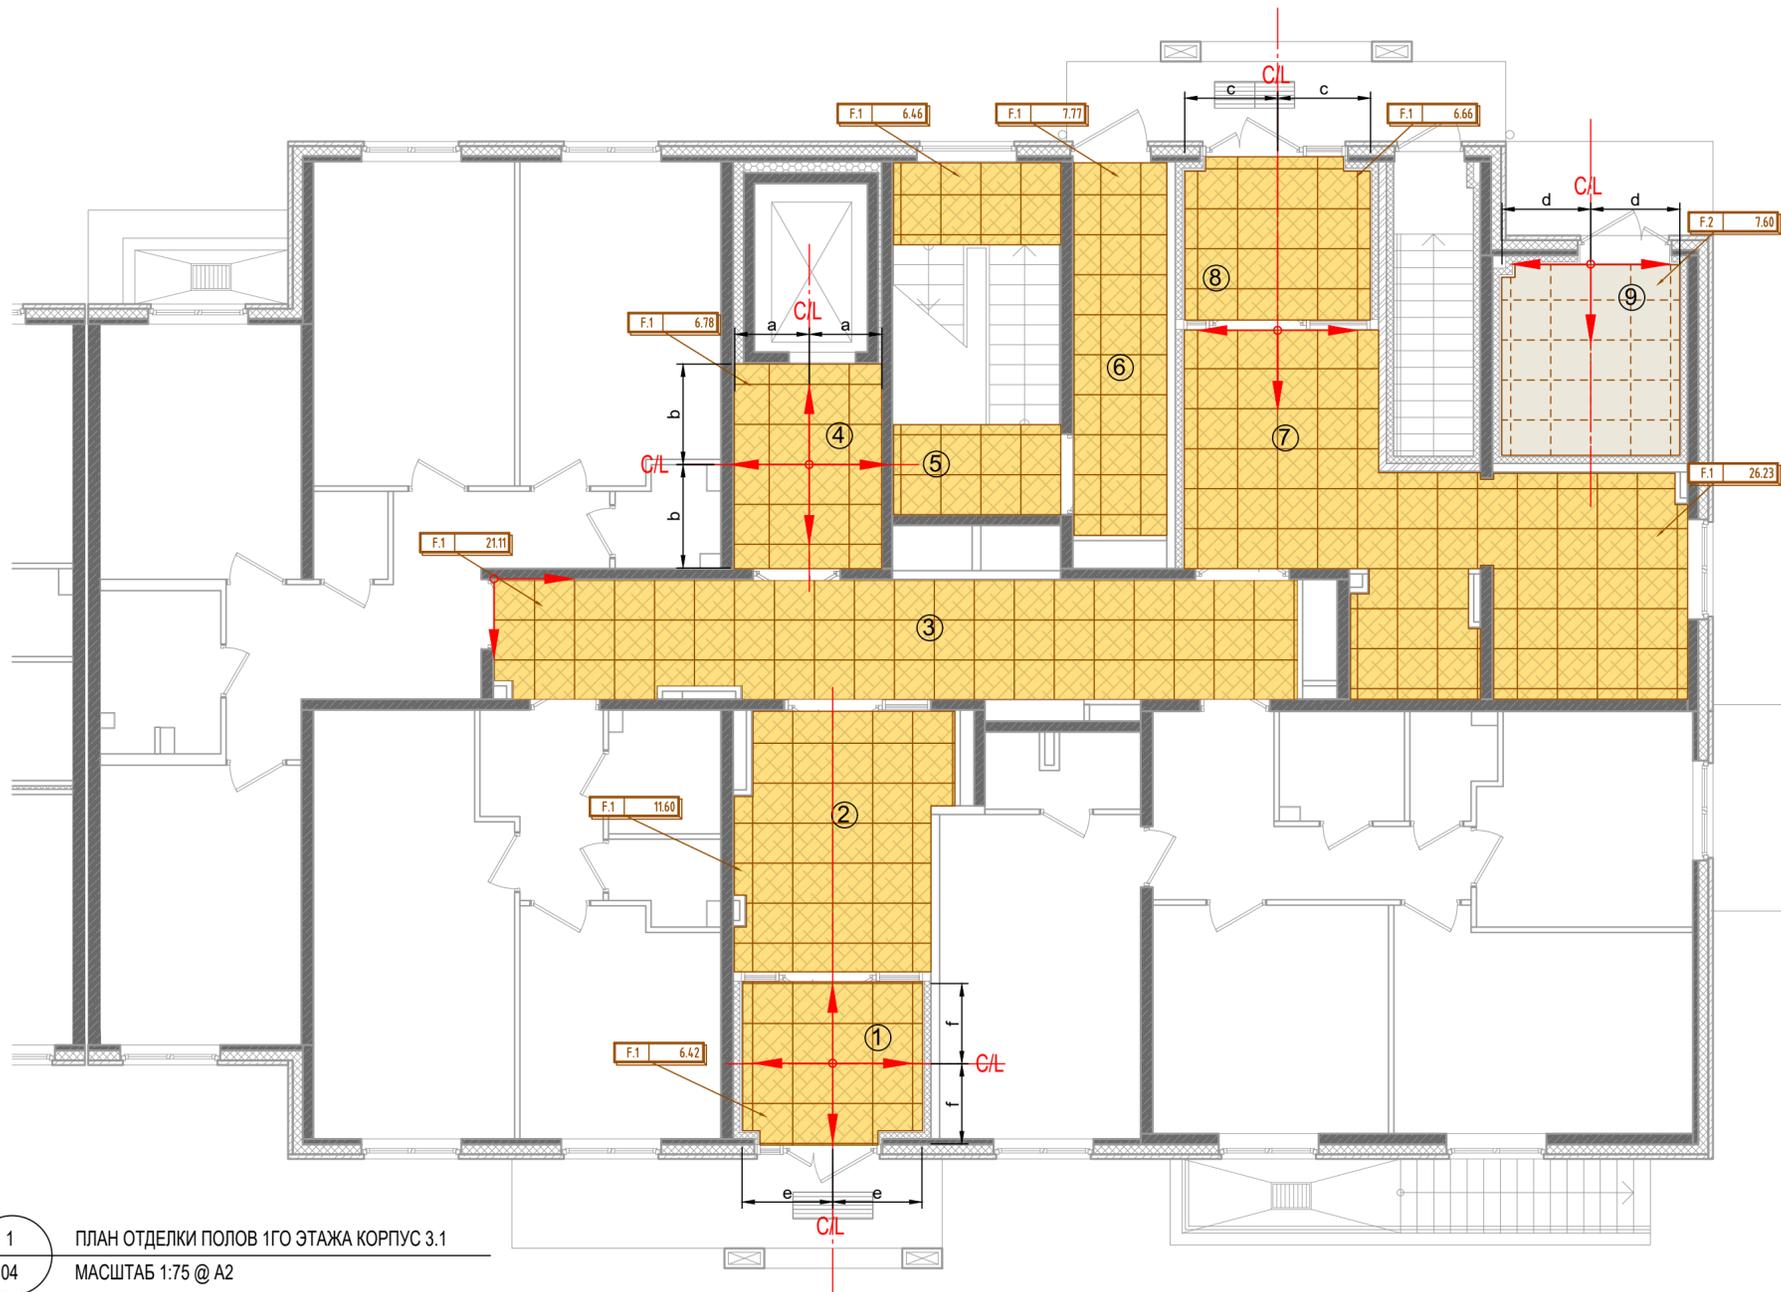


ЭКСПЛИКАЦИЯ ПОМЕЩЕНИЙ МОП		
№	Наименование помещения	м2
1	Тамбур	6.42
2	Тамбур	11.60
3	Коридор	21.11
4	Лифтовой холл	6.78
5	Лестница H2	13.25
6	Вестибюль	7.77
7	Тамбур	26.23
8	Тамбур	6.66
9	Мусоросборная камера	7.60
ИТОГО:		107.42

1 ПЛАН ОТДЕЛКИ ПОЛОВ 1ГО ЭТАЖА КОРПУС 3.1
04 МАСШТАБ 1:75 @A2

ВЕДОМОСТЬ ОТДЕЛКИ ПОЛОВ			
Код	Наименование / Артикул	м2	
F.1	Керамогранит Атлас Конкорд Ice Mist 600x600 мм	93.03	
F.2	Керамика бдущего Айворио CF100 600x600 мм	7.60	
ИТОГО:		100.63	

УСЛОВНЫЕ ОБОЗНАЧЕНИЯ:

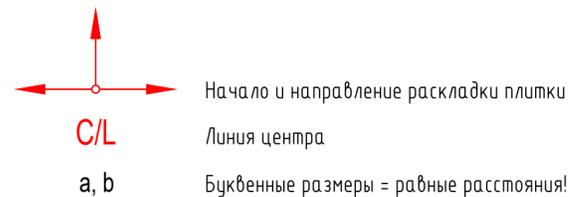


ПРИМЕЧАНИЯ
1. ПОДРЯДЧИК УВЕДОМЛЯЕТ АРХИТЕКТОРА
- В СЛУЧАЕ НЕВОЗМОЖНОСТИ СОБЛЮСТИ УКАЗАННЫЕ РАЗМЕРЫ
- В СЛУЧАЕ, ЕСЛИ НЕ УКАЗАНЫ РАЗМЕРЫ, НЕОБХОДИМЫЕ ДЛЯ РАЗМЕТКИ. - ПОСЛЕ ПРОИЗВЕДЕНИЯ РАЗМЕТКИ ДЛЯ ПРОВЕРКИ НА МЕСТЕ

ПРИМЕЧАНИЯ:
1. ОБЪЕМЫ ДАНЫ БЕЗ УЧЕТА ПОДРЕЗКИ МАТЕРИАЛА
2. ПЛИНТУС СМ. РАЗВЕРТКИ СТЕН, ЛИСТЫ 00-00. ПЛИНТУС ВЫПОЛНЯЕТСЯ ИЗ КЕРАМОГРАНИТА АТЛАС КОНКОРД ICE MIST 600x600. ВЫСОТА ПЛИНТУСА 100 ММ
3. ЦВЕТ ЗАТИРКИ ПЛИТКИ ПОДБИРАЕТСЯ ПОД ЦВЕТ АТЛАС КОНКОРД ICE MIST
4. В ПОМЕЩЕНИИ 9 ПЛИНТУС ВЫПОЛНЯЕТСЯ ИЗ КЕРАМОГРАНИТА АЙВОРИО CF100

M²		ООО "Конфигуратор" e-mail: 3ds@78stroy.ru тел.: 8(812) 325-1838 / 8(812) 409-4098 195027, СПб, ул. Магнитогорская, дом 30 литер б, пом. 3002	
ПЛАН ОТДЕЛКИ ПОЛОВ 1ГО ЭТАЖА КОРПУС 3.1			
ДОЛЖНОСТЬ	ФАМИЛИЯ	ПОДПИСЬ	ДАТА
ДИРЕКТОР	Жданов А.С.		
ГАП			
АРХИТЕКТОР	Филлипс М.В.		20.03.2020
ЧЕРТИЛ	Филлипс М.В.		20.03.2020
УТВЕРДИЛ			
ООО "ЛСТ Девелопмент"		ПРОЕКТ ОТДЕЛКИ МОП	
		ЖК "Янила Кантри" участок 13 корпус 3 секция 1	ДАТА 20.03.2020
			МАСШТАБ 1:75
			ФОРМАТ A2
		СТАДИЯ РП	

Взам. инв. № Инв. № дубл. Подп. и дата
Инв. № подл. Подп. и дата

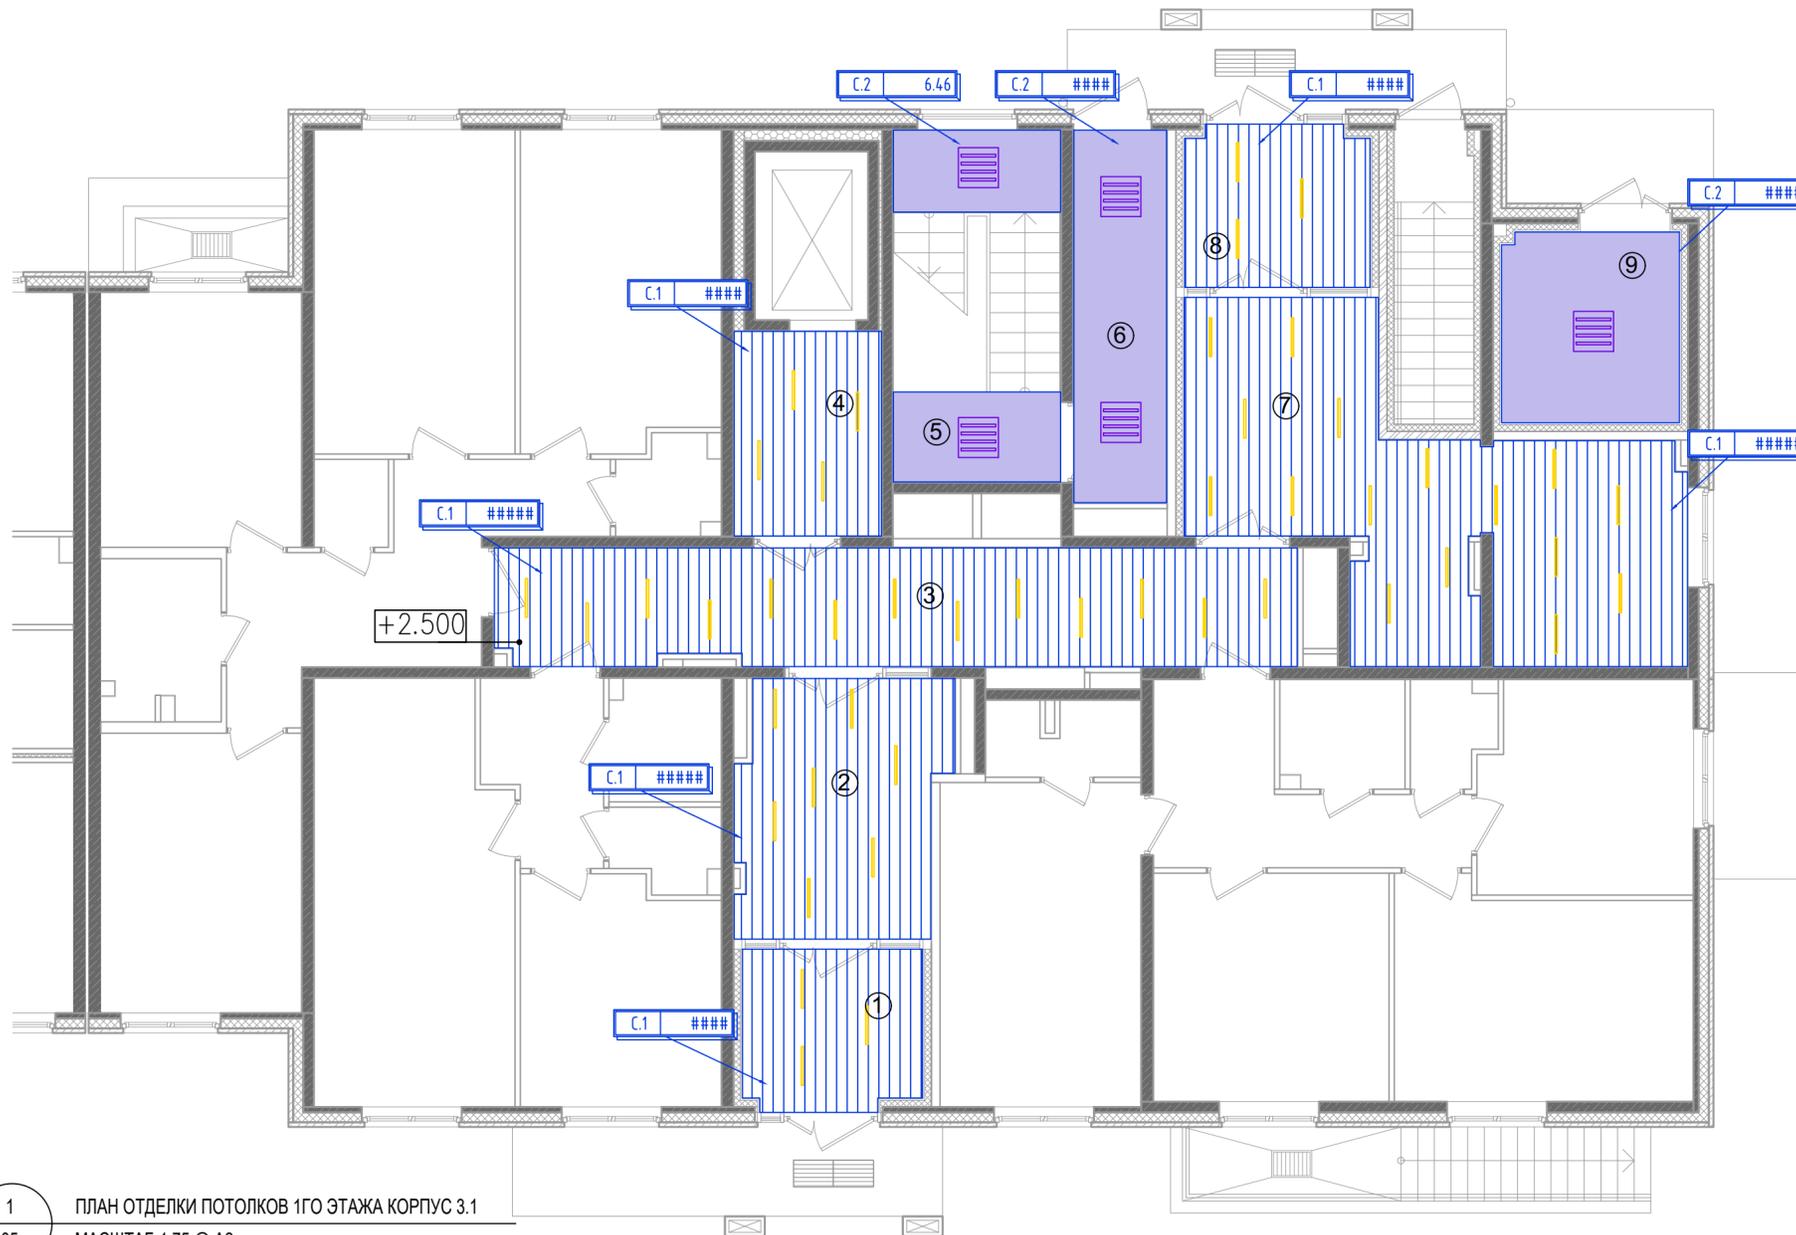

1 ПЛАН ОТДЕЛКИ ПОТОЛКОВ 1ГО ЭТАЖА КОРПУС 3.1
05 МАСШТАБ 1:75 @ A2

ЭКСПЛИКАЦИЯ ПОМЕЩЕНИЙ МОП

№	Наименование помещения	м2
1	Тамбур	6.42
2	Тамбур	11.60
3	Коридор	21.11
4	Лифтовой холл	6.78
5	Лестница Н2	13.25
6	Вестибюль	7.77
7	Тамбур	26.23
8	Тамбур	6.66
9	Мусоросборная камера	7.60
ИТОГО:		107.42

УСЛОВНЫЕ ОБОЗНАЧЕНИЯ:

- L.1 - Линейные светильники БОСМА INI led 01 11W или аналог
- L.2 - Потолочный светильник VARTON LED или аналог
- 0,000 Высотная отметка

ВЕДОМОСТЬ ОТДЕЛКИ ПОТОЛКОВ

Код	Наименование / Артикул	м2
С.1	Реечный потолок Бард, код 0705 «Комби» 30/39, шаг рейки 4см. (Цвет согласовать с заказчиком. Черновая покраска выше реечного потолка водоземлемой краской цвет графит.)	82.47
С.2	Покраска водоземлемой краской DULUX или аналог, цвет - белая матовая	21.83
ИТОГО:		104.30

Перечень светильников (корпус 3 секция 1, 1 этаж)

Индекс	Изготовитель	Название артикула	Номер артикула	Комплектация	Световой поток	Кoeffициент эксплуатации	Потребляемая мощность	Число
L.1	БОСМА	-	INI led 01 11W 60% - 400mA	1xLED	1350 lm	0.74	11 W	46
L.2	VARTON	LED	V1-A0-20 070-01HG 0-400364 0 A070/N HL	1xLED module	3609 lm	0.74	37.2 W	5

ПРИМЕЧАНИЯ:
1. ОБЪЕМЫ ДАНЫ БЕЗ УЧЕТА ПОДРЕЗКИ МАТЕРИАЛА И ЗАПАСА
2. ЦВЕТ КРАСКИ СОГЛАСОВАТЬ НА ОБЪЕКТЕ ПОСЛЕ МОКАПА!


M²

ООО "Конфигуратор"
e-mail: 3ds@78stroy.ru тел.: 8(812) 325-1838 / 8(812) 409-4098
195027, СПб, ул. Магнитогорская, дом 30 литер Б, пом. 3002

ПЛАН ОТДЕЛКИ ПОТОЛКОВ 1ГО ЭТАЖА КОРПУС 3.1

ДОЛЖНОСТЬ	ФАМИЛИЯ	ПОДПИСЬ	ДАТА	НОМЕР ПРОЕКТА	РАЗДЕЛ	ЭТАЖ	ЗОНА	НОМЕР	РЕВИЗИЯ	ЛИСТ
ДИРЕКТОР	Жданов А.С.			2003-4	А	тип	-	05	1	
ГАП										
АРХИТЕКТОР	Филлиппс М.В.		20.03.2020	ЖК "Яниля Кантри" участок 13 корпус 3 секция 1			ДАТА	МАСШТАБ	ФОРМАТ	
ЧЕРТИЛ	Филлиппс М.В.		20.03.2020				20.03.2020	1:75	A2	
УТВЕРДИЛ				ООО "ЛСТ Девелопмент"			ПРОЕКТ ОТДЕЛКИ МОП			
							СТАДИЯ			РП

Изм. и дата / Подп. и дата / Инв. № / Инв. № дубл. / Подп. и дата

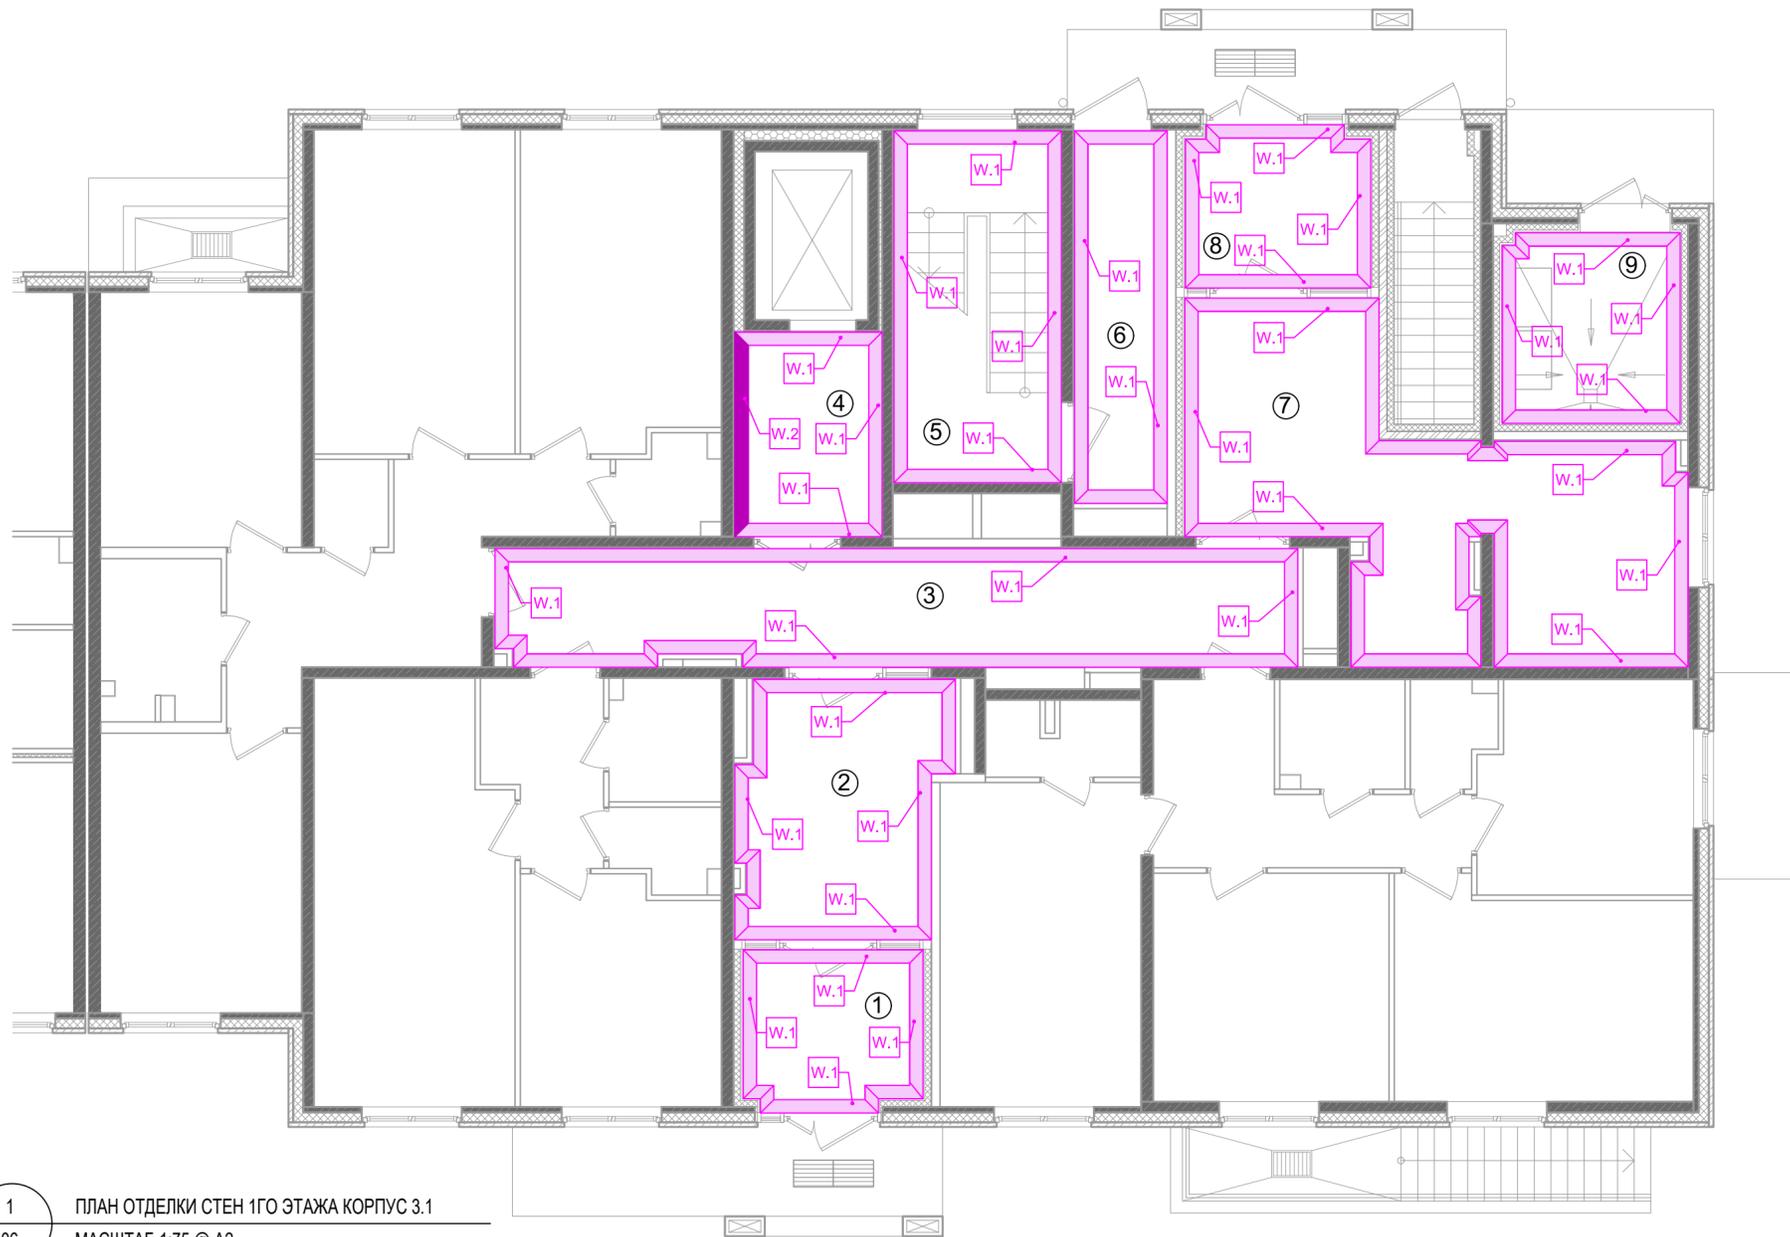

ЭКСПЛИКАЦИЯ ПОМЕЩЕНИЙ МОП		
№	Наименование помещения	м2
1	Тамбур	6.42
2	Тамбур	11.60
3	Коридор	21.11
4	Лифтовой холл	6.78
5	Лестница H2	13.25
6	Вестибюль	7.77
7	Тамбур	26.23
8	Тамбур	6.66
9	Мусоросборная камера	7.60
ИТОГО:		107.42

1 ПЛАН ОТДЕЛКИ СТЕН 1ГО ЭТАЖА КОРПУС 3.1
06 МАСШТАБ 1:75 @ A2


ВЕДОМОСТЬ ОТДЕЛКИ СТЕН			
Код	Наименование / Артикул	м2	
W.1	Декоративная штукатурка Кростон "Карта мира" 1001 цвет 10YУ 75/084 по каталогу Dulux	333.21	
W.2	Керамогранит Атлас Конкорд Элиго Basswood -1445:00 - 20x120 Цвет затирки - графит.	8.29	
ИТОГО:		341.50	

ПРИМЕЧАНИЯ:
1. ОБЪЕМЫ ДАНЫ БЕЗ УЧЕТА ЗАПАСА
2. ЦВЕТ ШТУКАТУРКИ СОГЛАСОВАТЬ НА ОБЪЕКТЕ ПОСЛЕ МОКАПА!
3. ПЛИТКУ УТВЕРДИТЬ ПОСЛЕ МОКАПА!

ПРИМЕЧАНИЯ
1. ПОДРЯДЧИК УВЕДОМЛЯЕТ АРХИТЕКТОРА
- В СЛУЧАЕ НЕВОЗМОЖНОСТИ СОБЛЮДИТИ УКАЗАННЫЕ РАЗМЕРЫ
- В СЛУЧАЕ, ЕСЛИ НЕ УКАЗАНЫ РАЗМЕРЫ, НЕОБХОДИМЫЕ ДЛЯ РАЗМЕТКИ.
- ПОСЛЕ ПРОИЗВЕДЕНИЯ РАЗМЕТКИ ДЛЯ ПРОВЕРКИ НА МЕСТЕ

		ООО "Конфигуратор" e-mail: 3ds@78stroy.ru тел.: 8(812) 325-1838 / 8(812) 409-4098 195027, СПб, ул. Магнитогорская, дом 30 литер б, пом. 3002	
ПЛАН ОТДЕЛКИ СТЕН 1ГО ЭТАЖА КОРПУС 3.1			
ДОЛЖНОСТЬ	ФАМИЛИЯ	ПОДПИСЬ	ДАТА
ДИРЕКТОР	Жданов А.С.		
ГАП			
АРХИТЕКТОР	Филлипс М.В.		20.03.2020
ЧЕРТИЛ	Филлипс М.В.		20.03.2020
УТВЕРДИЛ			
ООО "ЛСТ Девелопмент"		ПРОЕКТ ОТДЕЛКИ МОП	
ЖК "Янила Кантри" участок 13 корпус 3 секция 1		ДАТА 20.03.2020	МАСШТАБ 1:75
		ФОРМАТ A2	СТАДИЯ РП

Взам. инв. № Инв. № дубл. Подп. и дата
 Подп. и дата
 Инв. № подл.

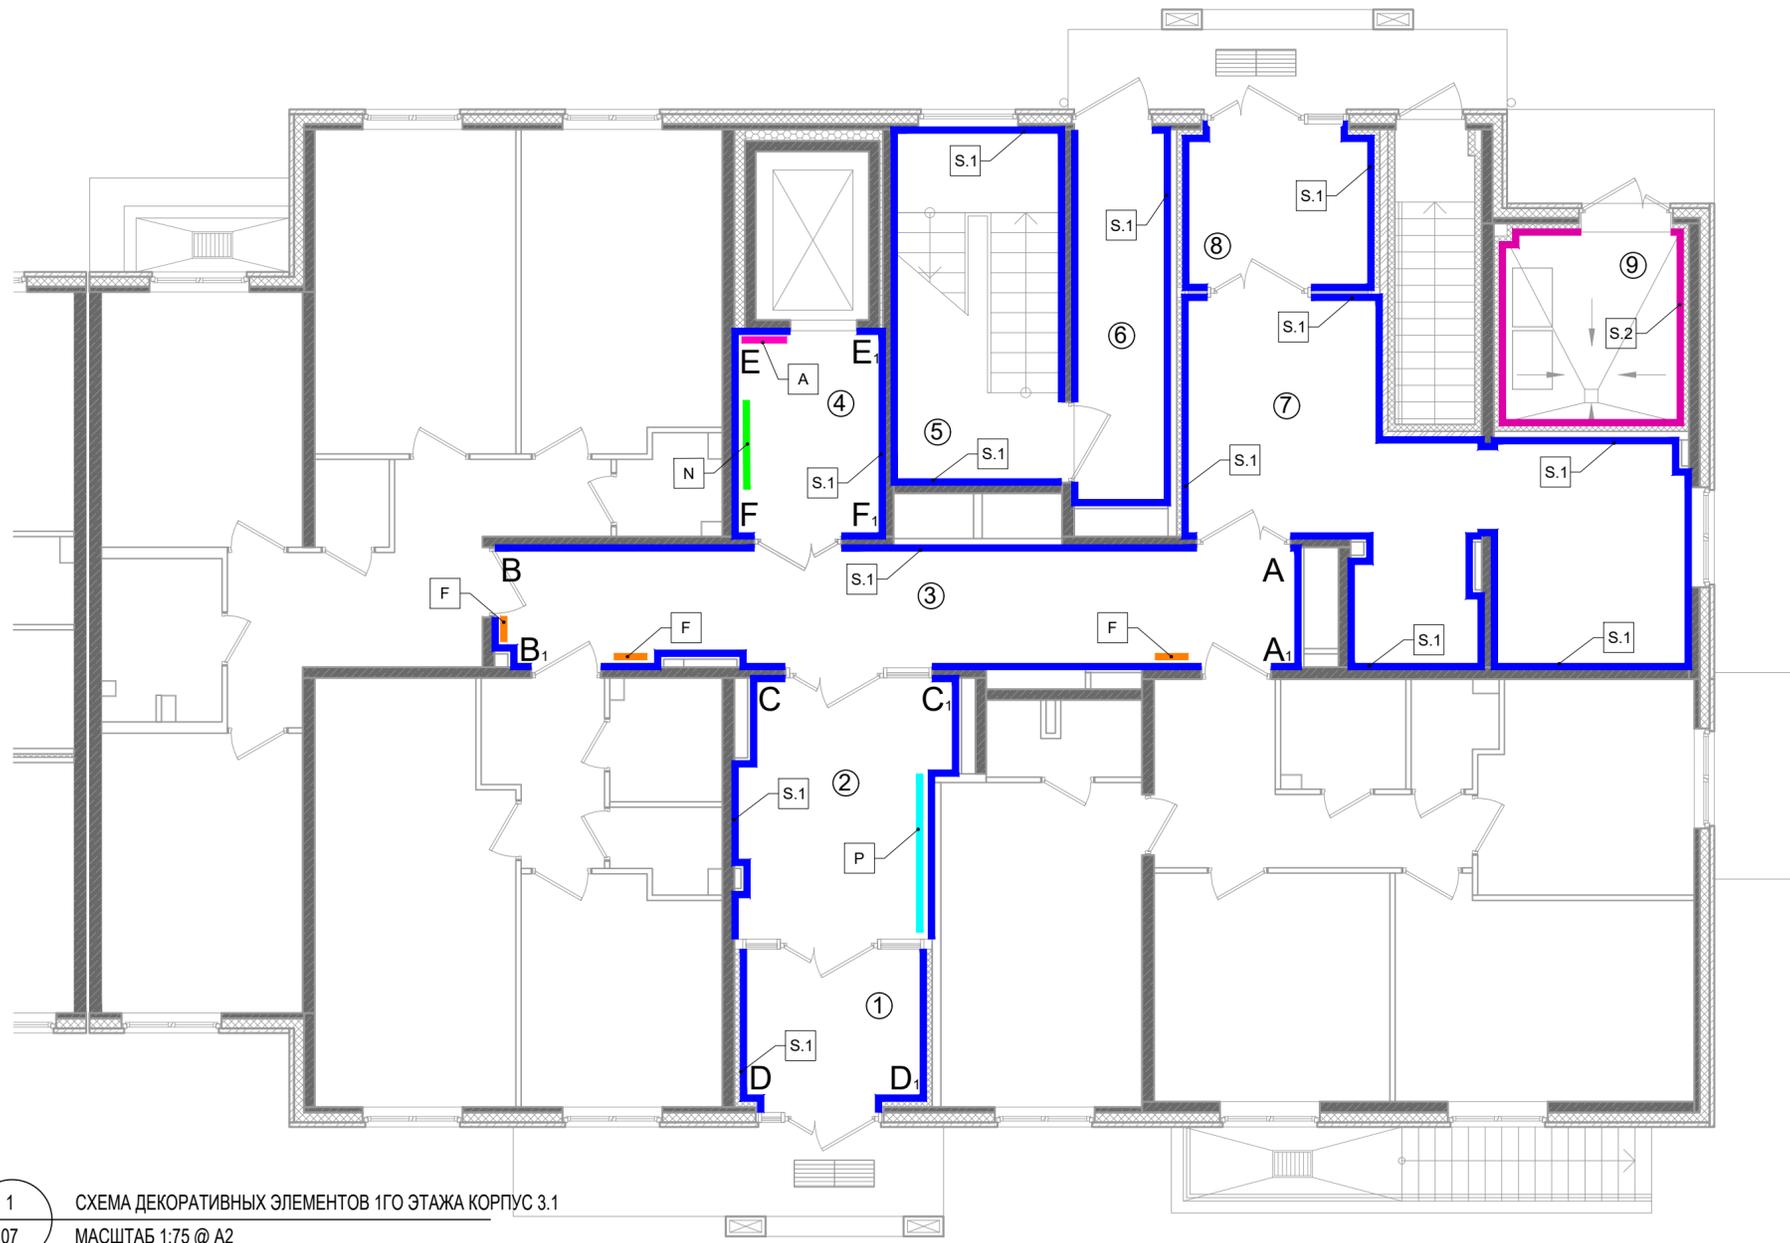

1 СХЕМА ДЕКОРАТИВНЫХ ЭЛЕМЕНТОВ 1ГО ЭТАЖА КОРПУС 3.1
07 МАСШТАБ 1:75 @ A2

ЭКСПЛИКАЦИЯ ПОМЕЩЕНИЙ МОП

№	Наименование помещения	м2
1	Тамбур	6.42
2	Тамбур	11.60
3	Коридор	21.11
4	Лифтовой холл	6.78
5	Лестница H2	13.25
6	Вестибюль	7.77
7	Тамбур	26.23
8	Тамбур	6.66
9	Мусоросборная камера	7.60
ИТОГО:		107.42

УСЛОВНЫЕ ОБОЗНАЧЕНИЯ:

Код	Наименование / Артикул	м.п.
S.1	Плинтус из керамогранита h=100мм, Керамогранит Атлас Конкорд Ace Mist 600x600	104,88
S.2	Плинтус из керамогранита h=100мм, Керамика будущего Айворио CF100 600x600 мм	9,70

- S.1** Плинтус из керамогранита h=100мм, Керамогранит Атлас Конкорд Ace Mist 600x600
- S.2** Плинтус из керамогранита h=100мм, Керамика будущего Айворио CF100 600x600 мм
- P** Линия расположения почтовых ящиков
- A** Панель с указанием поэтажного расположения квартир
- N** Декоративная цифра, размещается в лифтовом холле
- F** Стеклопанель с номером квартиры (размещается над звонком у каждой квартиры)
- A - A₁** Маркировка разверток стен

ПРИМЕЧАНИЯ

- ПОДРЯДЧИК УВЕДОМЛЯЕТ АРХИТЕКТОРА
- В СЛУЧАЕ НЕВОЗМОЖНОСТИ СОБЛЮДИТЬ УКАЗАННЫЕ РАЗМЕРЫ
- В СЛУЧАЕ, ЕСЛИ НЕ УКАЗАНЫ РАЗМЕРЫ, НЕОБХОДИМЫЕ ДЛЯ РАЗМЕТКИ.
- ПОСЛЕ ПРОИЗВЕДЕНИЯ РАЗМЕТКИ ДЛЯ ПРОВЕРКИ НА МЕСТЕ


		ООО "Конфигуратор" e-mail: 3ds@78stroy.ru тел.: 8(812) 325-1838 / 8(812) 409-4098 195027, СПб, ул. Магнитогорская, дом 30 литер Б, пом. 3002								
СХЕМА ДЕКОРАТИВНЫХ ЭЛЕМЕНТОВ 1ГО ЭТАЖА КОРПУС 3.1										
ДОЛЖНОСТЬ	ФАМИЛИЯ	ПОДПИСЬ	ДАТА	НОМЕР ПРОЕКТА	РАЗДЕЛ	ЭТАЖ	ЗОНА	НОМЕР	РЕВИЗИЯ	ЛИСТ
ДИРЕКТОР	Жданов А.С.			2003-4	А	тип	-	07	1	
ГАП										
АРХИТЕКТОР	Филлиппс М.В.		20.03.2020	ЖК "Янила Кантри" участок 13 корпус 3 секция 1			ДАТА	МАСШТАБ	ФОРМАТ	
ЧЕРТИЛ	Филлиппс М.В.		20.03.2020				20.03.2020	1:75	A2	
УТВЕРДИЛ				ООО "ЛСТ Девелопмент"			ПРОЕКТ ОТДЕЛКИ МОП			
										СТАДИЯ РП

Изм. № подл. Подп. и дата

Изм. № инв. Подп. и дата

Изм. № инв. Подп. и дата

Изм. № инв. Подп. и дата

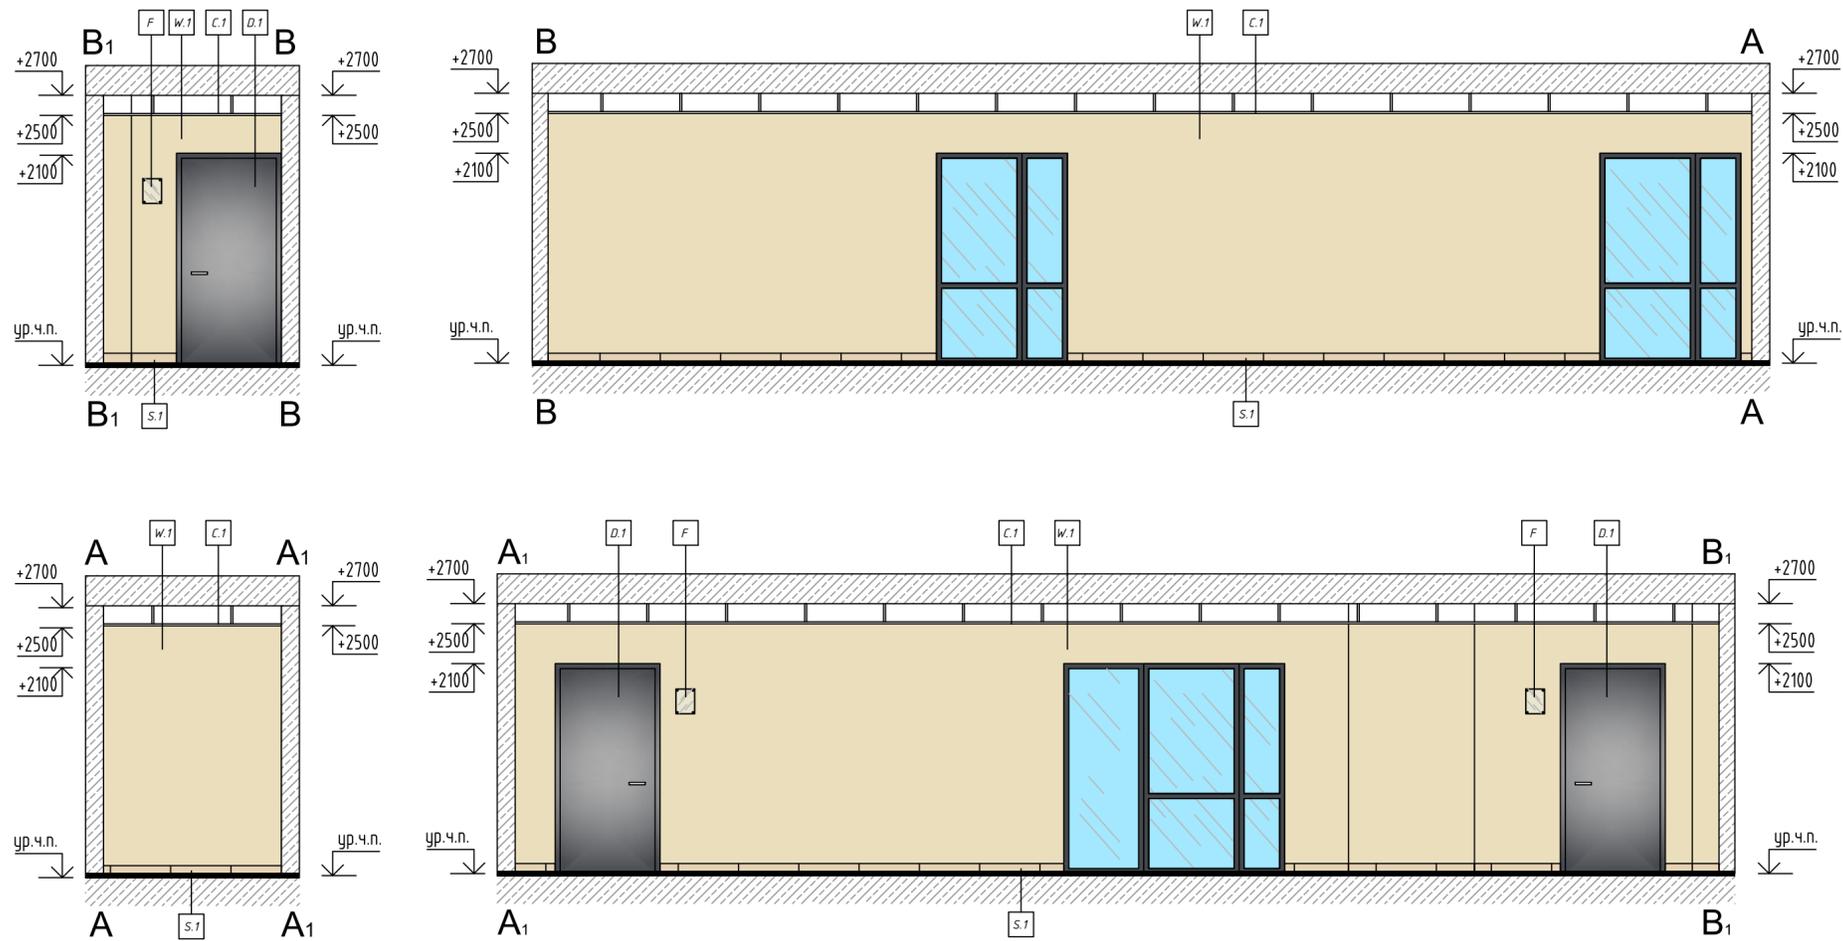


1 РАЗВЕРТКИ СТЕН 1ГО ЭТАЖА
08 МАСШТАБ 1:50 @ A2

УСЛОВНЫЕ ОБОЗНАЧЕНИЯ	
Код	Наименование / Артикул
W.1	Декоративная штукатурка Корстон "Карта мира" 1001 цвет 10YY 75/084 по каталогу Dulux
C.1	Реечный потолок Бард, код 0575, шаг рейки 4см. (Цвет согласовать с заказчиком. Черновая покраска выше реечного потолка водоземлюсионной краской цвет графит.)

S.1	Плинтус из керамогранита Атлас Конкорд Ace Mist 100x600
F	Стеклянная табличная с номером квартиры (размещается над звонком у каждой квартиры)
D.1	Двери металлические, цвет по RAL 7024

 ООО "Конфигуратор" e-mail: 3ds@78stroy.ru тел.: 8(812) 325-1838 / 8(812) 409-4098 195027, СПб, ул. Магнитогорская, дом 30 литер Б, пом. 3002		РАЗВЕРТКИ СТЕН 1ГО ЭТАЖА									
		ДОЛЖНОСТЬ	ФАМИЛИЯ	ПОДПИСЬ	ДАТА	НОМЕР ПРОЕКТА	РАЗДЕЛ	ЭТАЖ	ЗОНА	НОМЕР	РЕВИЗИЯ
ДИРЕКТОР	Жданов А.С.			2003-4	А	тип	-	08	1		
ГАП										ДАТА	МАСШТАБ
АРХИТЕКТОР	Филлиппс М.В.		20.03.2020	ЖК "Янила Кантри" участок 13 корпус 3 секция 1			20.03.2020	1:50	A2		
ЧЕРТИЛ	Филлиппс М.В.		20.03.2020								
УТВЕРДИЛ				ООО "ЛСТ Девелопмент"			ПРОЕКТ ОТДЕЛКИ МОП			СТАДИЯ	
										РП	

Инв. № подл. Подл. и дата
 Инв. № инв. № дубл. Подл. и дата

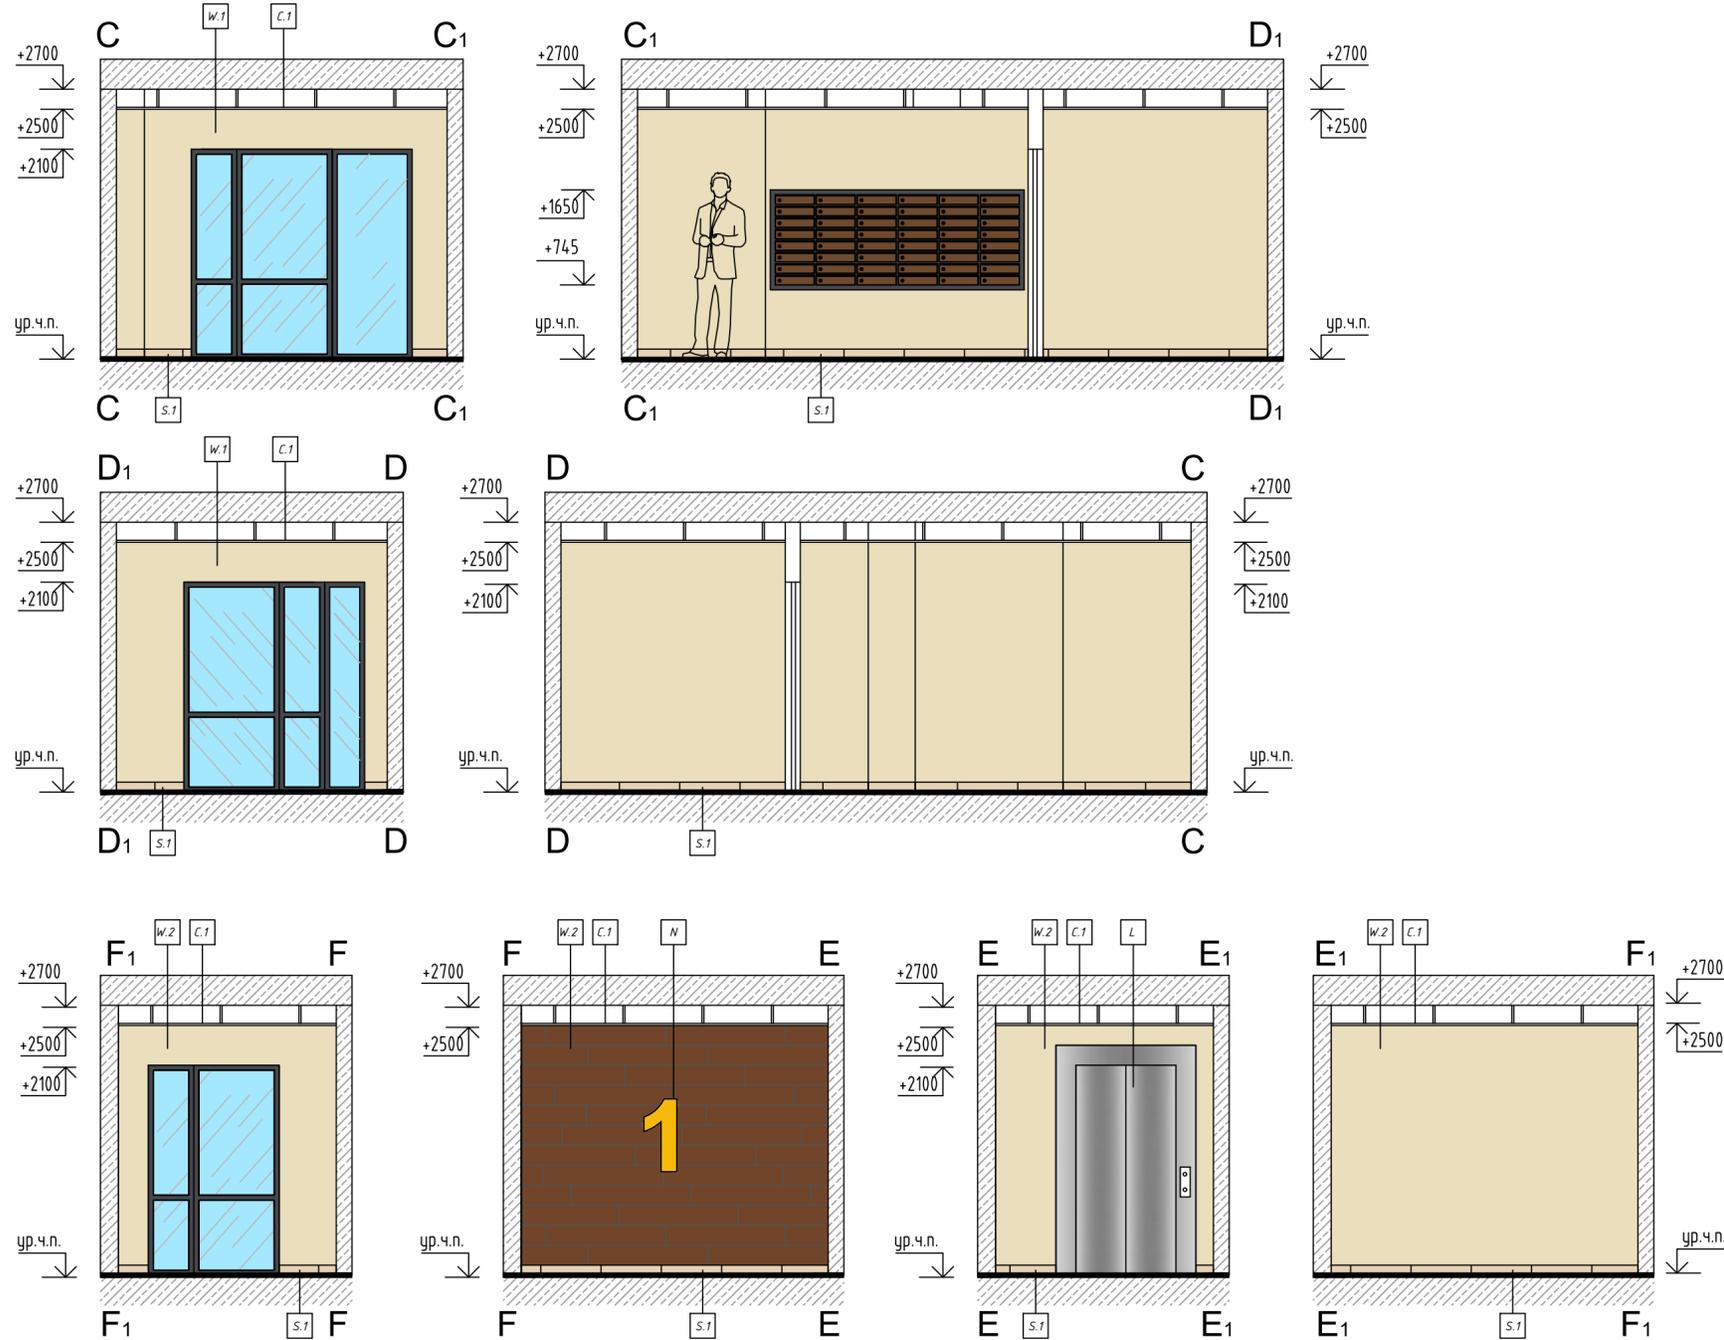

1 РАЗВЕРТКИ СТЕН 1ГО ЭТАЖА
09 МАСШТАБ 1:50 @ A2

УСЛОВНЫЕ ОБОЗНАЧЕНИЯ

Код	Наименование / Артикул
W.1	Декоративная штукатурка Корстон "Карта мира" 1001 цвет 10YY 75/084 по каталогу Dulux
W.2	Керамогранит Атлас Конкорд Элиго Basswood -1445:00 - 20x120 Цвет затирки - графит.
S.1	Плинтус из керамогранита Атлас Конкорд Ace Mist 100x600

C.1	Реечный потолок Бард, код 0575, шаг рейки 4см. (Цвет согласовать с заказчиком. Черновая покраска выше реечного потолка водоземлюсионной краской цвет графит.)
L	Двери лифта, цвет "сталь", цвет панелей для лифта "сталь"
N	Дек.элемент Цифра, предусмотреть на каждом этаже из слоистого пластика
D.1	Двери металлические, цвет по RAL 7024
F	Стеклянная табличная с номером квартиры (размещается над звонком у каждой квартиры)

ДОЛЖНОСТЬ		ФАМИЛИЯ	ПОДПИСЬ	ДАТА	НОМЕР ПРОЕКТА	РАЗДЕЛ	ЭТАЖ	ЗОНА	НОМЕР	РЕВИЗИЯ	ЛИСТ
ДИРЕКТОР		Жданов А.С.			2003-4	А	тип	-	09	1	
ГАП											
АРХИТЕКТОР		Филлиппс М.В.		20.03.2020							
ЧЕРТИЛ		Филлиппс М.В.		20.03.2020							
УТВЕРДИЛ					ЖК "Янила Кантри" участок 13 корпус 3 секция 1			ДАТА	МАСШТАБ	ФОРМАТ	
								20.03.2020	1:50	A2	
								СТАДИЯ			
					ООО "ЛСТ Девелопмент"			ПРОЕКТ ОТДЕЛКИ МОП			РП




ООО "Конфигуратор"
e-mail: 3ds@78stroy.ru тел.: 8(812) 325-1838 / 8(812) 409-4098
195027, СПб, ул. Магнитогорская, дом 30 литер Б, пом. 3002

РАЗВЕРТКИ СТЕН 1ГО ЭТАЖА

000 "ЛСТ Девелопмент"	ПРОЕКТ ОТДЕЛКИ МОП	СТАДИЯ	РП
-----------------------	--------------------	--------	----


Инв. № подл. Подп. и дата

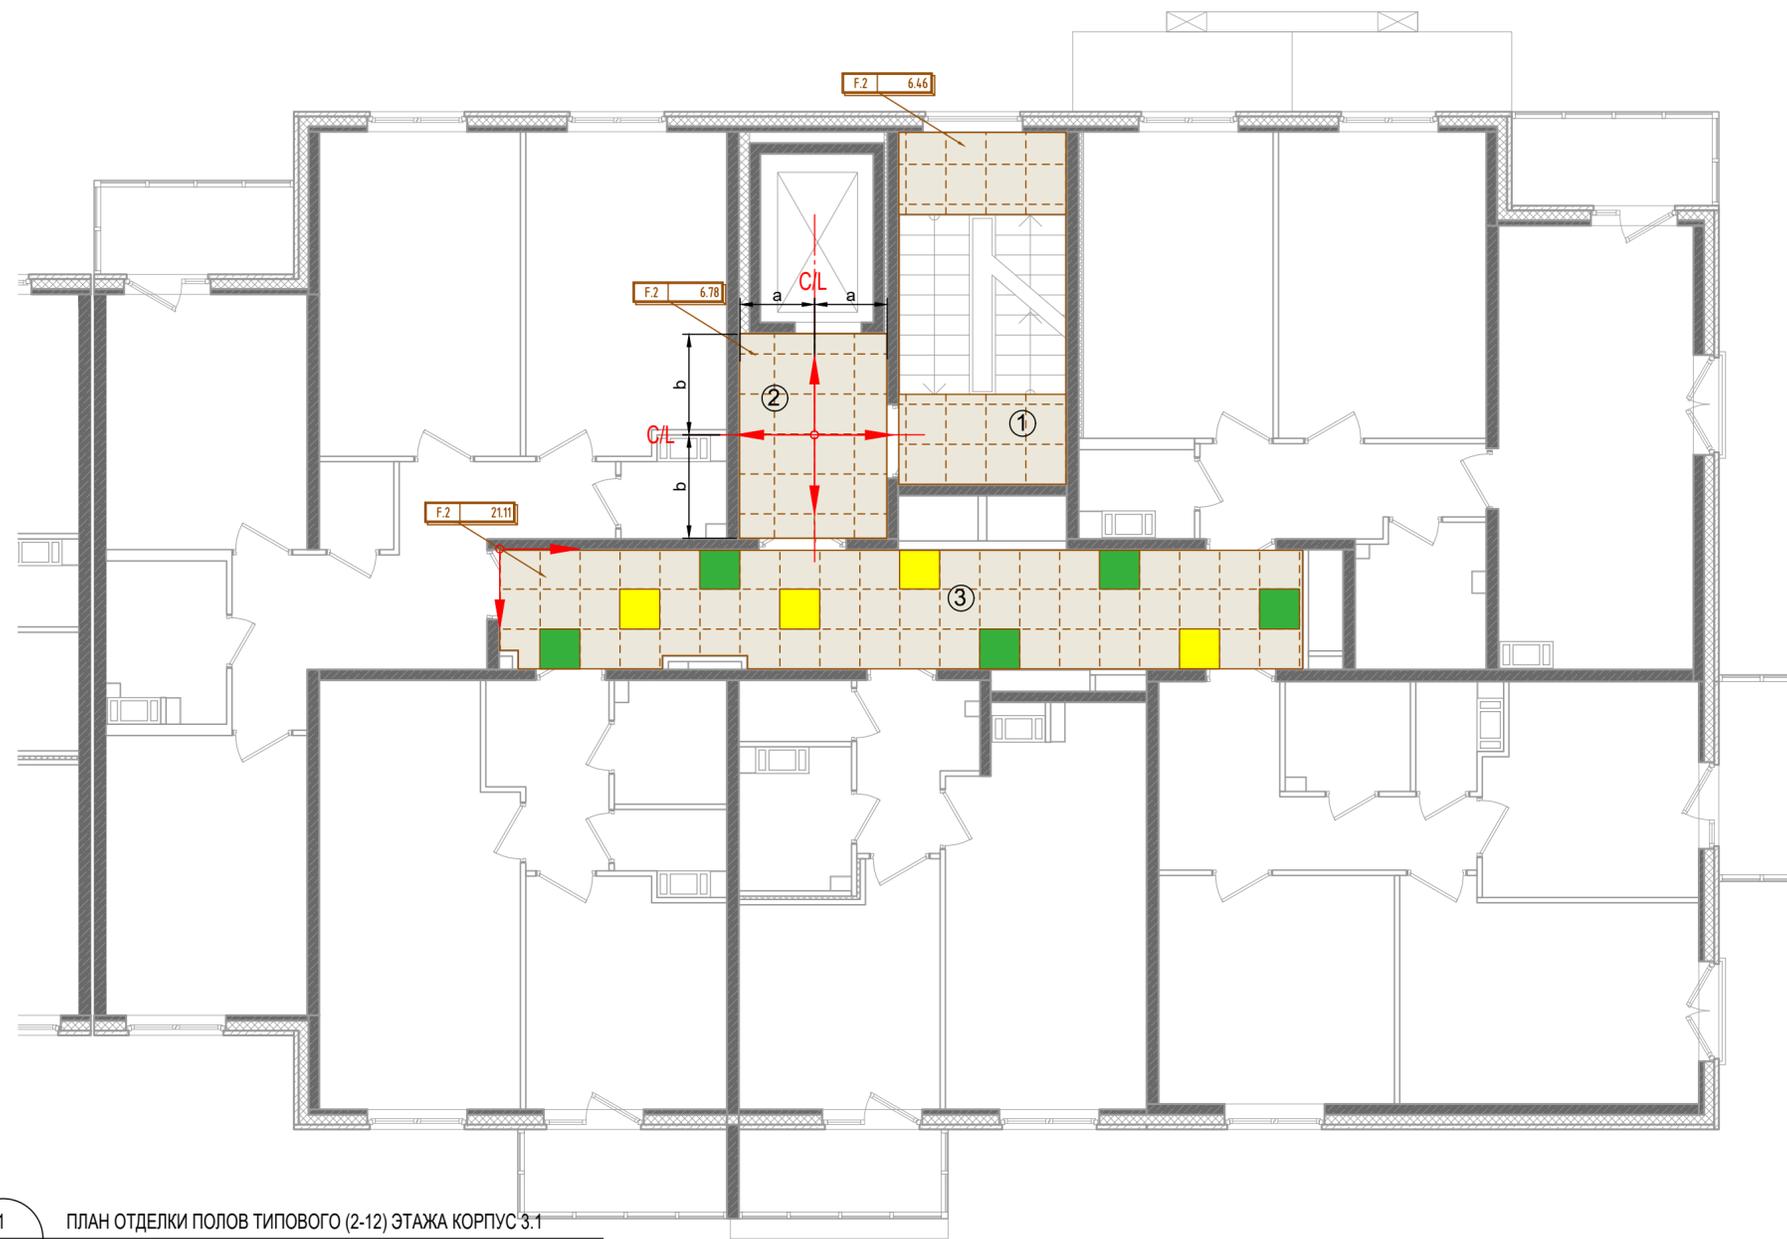

ЭКСПЛИКАЦИЯ ПОМЕЩЕНИЙ МОП		
№	Наименование помещения	м2
1	Лестница Н2	13.25
2	Лифтовой холл	6.78
3	Коридор	21.11
ИТОГО:		41.14

1 ПЛАН ОТДЕЛКИ ПОЛОВ ТИПОВОГО (2-12) ЭТАЖА КОРПУС 3.1
10 МАСШТАБ 1:75 @ A2

ВЕДОМОСТЬ ОТДЕЛКИ ПОЛОВ			
Код	Наименование / Артикул	м2	
F.2	Керамика будущего Айворио CF100 600x600 мм	31.47	
F.3	Акцентные вставки - Керамогранит Piastrella MS 676 600x600 мм	1.44	
F.4	Акцентные вставки - Керамогранит Piastrella MS 614 600x600 мм	1.44	
ИТОГО:		34.35	

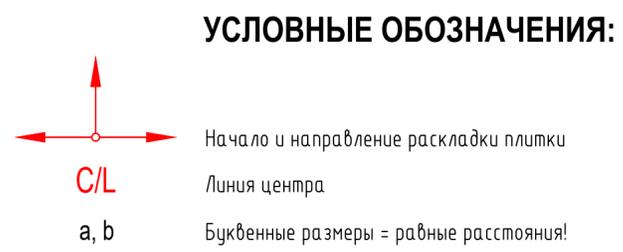


ПРИМЕЧАНИЯ
1. ПОДРЯДЧИК УВЕДОМЛЯЕТ АРХИТЕКТОРА
- В СЛУЧАЕ НЕВОЗМОЖНОСТИ СОБЛЮСТИ УКАЗАННЫЕ РАЗМЕРЫ
- В СЛУЧАЕ, ЕСЛИ НЕ УКАЗАНЫ РАЗМЕРЫ, НЕОБХОДИМЫЕ ДЛЯ РАЗМЕТКИ. - ПОСЛЕ ПРОИЗВЕДЕНИЯ РАЗМЕТКИ ДЛЯ ПРОВЕРКИ НА МЕСТЕ

M²		ООО "Конфигуратор" e-mail: 3ds@78stroy.ru тел.: 8(812) 325-1838 / 8(812) 409-4098 195027, СПб, ул. Магнитогорская, дом 30 литер б, пом. 3002								
ПЛАН ОТДЕЛКИ ПОЛОВ ТИПОВОГО (2-12) ЭТАЖА КОРПУС 3.1										
ДОЛЖНОСТЬ	ФАМИЛИЯ	ПОДПИСЬ	ДАТА	НОМЕР ПРОЕКТА	РАЗДЕЛ	ЭТАЖ	ЗОНА	НОМЕР	РЕВИЗИЯ	ЛИСТ
ДИРЕКТОР	Жданов А.С.			2003-4	А	тип	-	10	1	
ГАП										
АРХИТЕКТОР	Филлиппс М.В.		20.03.2020	ЖК "Янила Кантри" участок 13 корпус 3 секция 1				ДАТА	МАСШТАБ	ФОРМАТ
ЧЕРТИЛ	Филлиппс М.В.		20.03.2020					20.03.2020	1:75	A2
УТВЕРДИЛ				ООО "ЛСТ Девелопмент"				СТАДИЯ		
								ПРОЕКТ ОТДЕЛКИ МОП		

ПРИМЕЧАНИЯ:
1. ОБЪЕМЫ ДАНЫ БЕЗ УЧЕТА ПОДРЕЗКИ МАТЕРИАЛА
2. ПЛИНТУС СМ. РАЗВЕРТКИ СТЕН, ЛИСТЫ 00-00. ПЛИНТУС ВЫПОЛНЯЕТСЯ ИЗ КЕРАМОГРАНИТА
КЕРАМИКА БУДУЩЕГО АЙВОРИО CF100 600x600. ВЫСОТА ПЛИНТУСА 100 ММ
3. ЦВЕТ ЗАТИРКИ ПЛИТКИ ПОДБИРАЕТСЯ ПОД ЦВЕТ АЙВОРИО CF100

Изм. и подл. / Подл. и дата / Инв. и подл. / Подл. и дата / Взам. инв. № / Инв. № дубл. / Подл. и дата

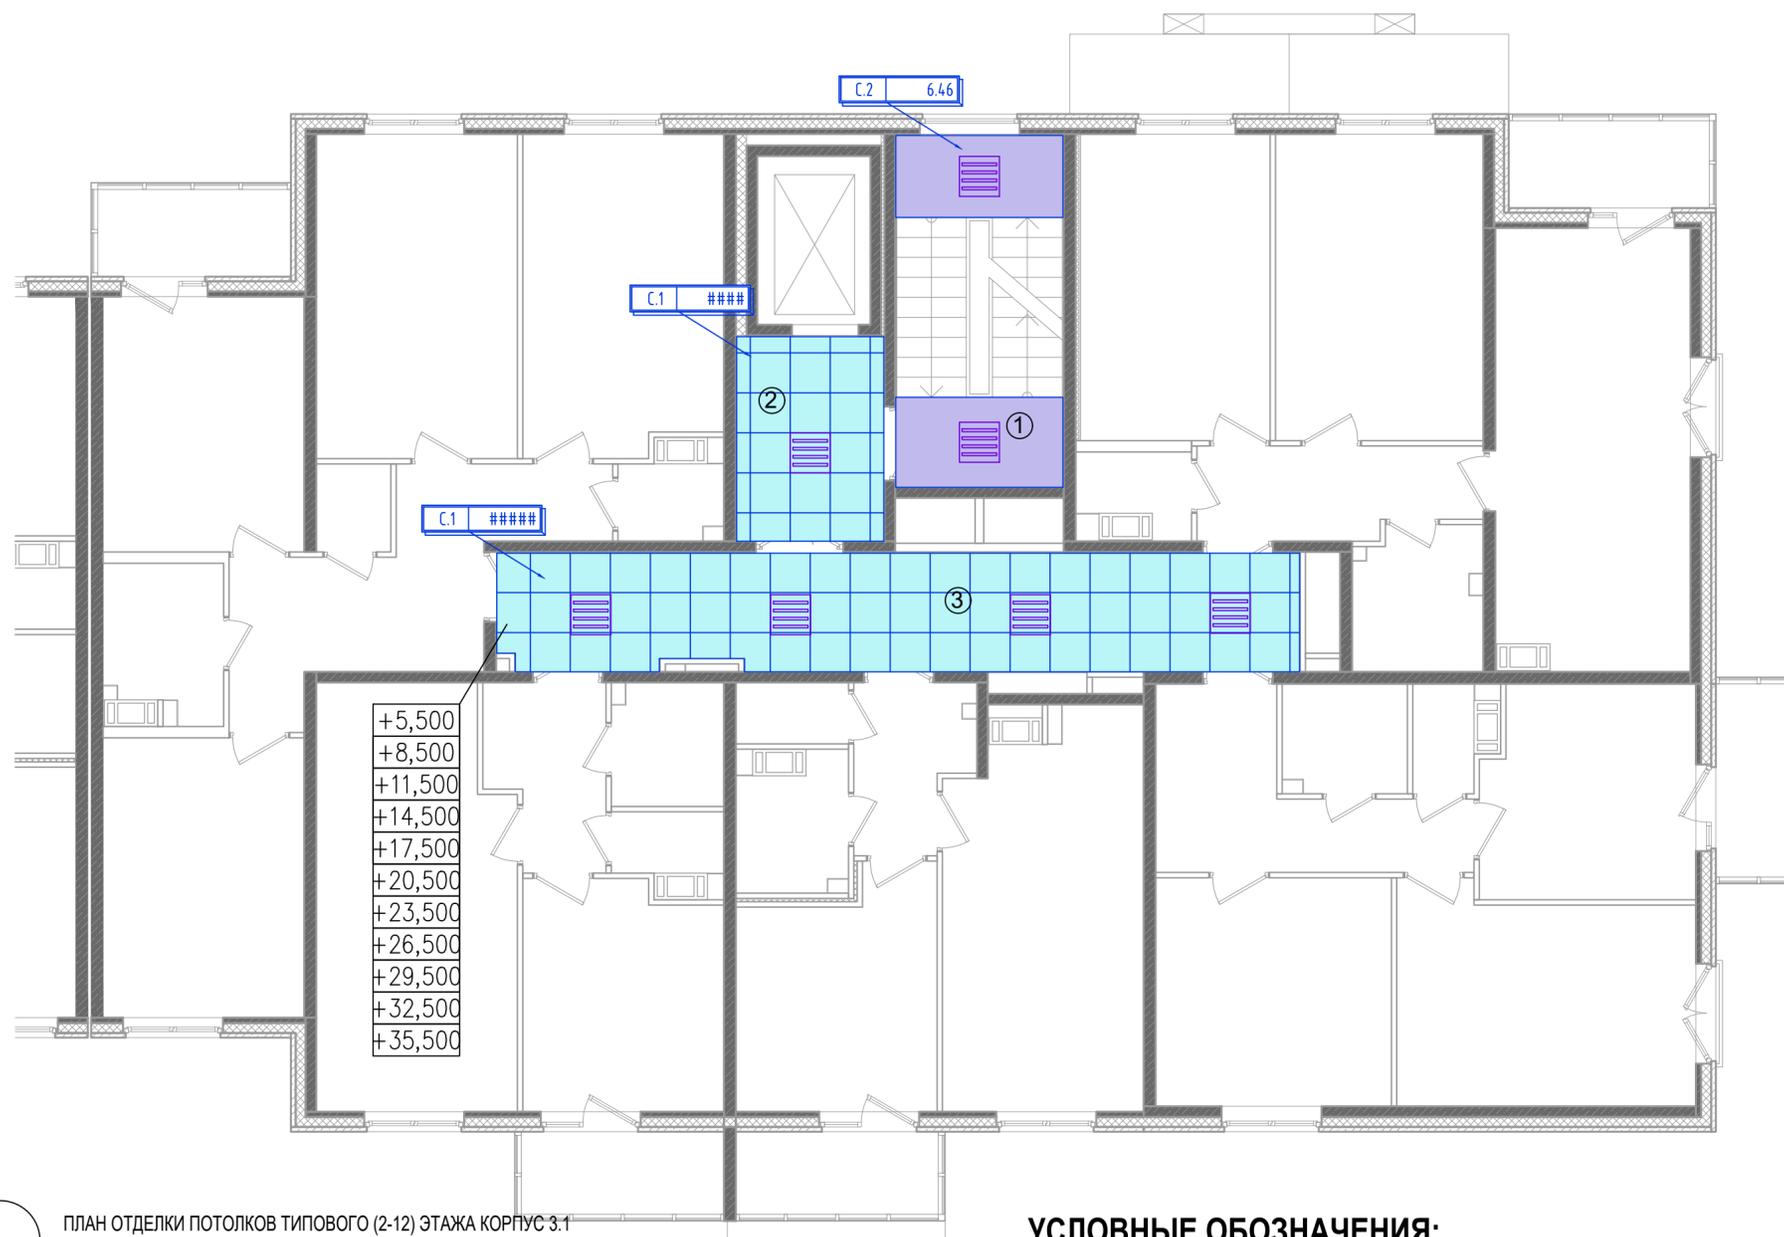

ЭКСПЛИКАЦИЯ ПОМЕЩЕНИЙ МОП		
№	Наименование помещения	м2
1	Лестница Н2	13.25
2	Лифтовой холл	6.78
3	Коридор	21.11
ИТОГО:		41.14

1 ПЛАН ОТДЕЛКИ ПОТОЛКОВ ТИПОВОГО (2-12) ЭТАЖА КОРПУС 3.1
11 МАСШТАБ 1:75 @ A2

УСЛОВНЫЕ ОБОЗНАЧЕНИЯ:

- L.1 - Потолочный светильник VARTON LED или аналог
- 0,000 Высотная отметка

ВЕДОМОСТЬ ОТДЕЛКИ ПОТОЛКОВ

Код	Наименование / Артикул	м2
C.2	Покраска водоземulsionной краской DULUX или аналог, цвет - белая матовая	6.46
C.3	Подвесной потолок 600x600 Рокфон Лилия или аналог	27.89
ИТОГО:		34.35

Перечень светильников (корпус 2, типовой этаж)

Индекс	Изготовитель	Название артикула	Номер артикула	Комплекция	Световой поток	Кoeffициент эксплуатации	Потребляемая мощность	Число
L.2	VARTON	LED	V1-A0-20070-01HG0-4003640 A070/N HL	1xLED module	3609 lm	0.74	37.2 W	7

ПРИМЕЧАНИЯ
 1. ПОДРЯДЧИК УВЕДОМЛЯЕТ АРХИТЕКТОРА
 - В СЛУЧАЕ НЕВОЗМОЖНОСТИ СОБЛЮСТИ УКАЗАННЫЕ РАЗМЕРЫ
 - В СЛУЧАЕ, ЕСЛИ НЕ УКАЗАНЫ РАЗМЕРЫ, НЕОБХОДИМЫЕ ДЛЯ РАЗМЕТКИ. - ПОСЛЕ ПРОИЗВЕДЕНИЯ РАЗМЕТКИ ДЛЯ ПРОВЕРКИ НА МЕСТЕ




ООО "Конфигуратор"
 e-mail: 3ds@78stroy.ru тел.: 8(812) 325-1838 / 8(812) 409-4098
 195027, СПб, ул. Магнитогорская, дом 30 литер б, пом. 3002

ПЛАН ОТДЕЛКИ ПОТОЛКОВ ТИПОВОГО (2-12) ЭТАЖА КОРПУС 3.1

ДОЛЖНОСТЬ	ФАМИЛИЯ	ПОДПИСЬ	ДАТА	НОМЕР ПРОЕКТА	РАЗДЕЛ	ЭТАЖ	ЗОНА	НОМЕР	РЕВИЗИЯ	ЛИСТ
ДИРЕКТОР	Жданов А.С.			2003-4	А	ТИП	-	11	1	
ГАП										
АРХИТЕКТОР	Филлиппс М.В.		20.03.2020							
ЧЕРТИЛ	Филлиппс М.В.		20.03.2020	ЖК "Янила Кантри" участок 13 корпус 3 секция 1			ДАТА	МАСШТАБ	ФОРМАТ	
УТВЕРДИЛ							20.03.2020	1:75	A2	
ООО "ЛСТ Девелопмент"				ПРОЕКТ ОТДЕЛКИ МОП				СТАДИЯ		
								РП		

ПРИМЕЧАНИЯ:
 1. ОБЪЕМЫ ДАНЫ БЕЗ УЧЕТА ПОДРЕЗКИ МАТЕРИАЛА И ЗАПАСА
 2. ЦВЕТ КРАСКИ СОГЛАСОВАТЬ НА ОБЪЕКТЕ ПОСЛЕ МОКАПА!

Взам. инв. № Инв. № дубл. Подп. и дата
Инв. № подл. Подп. и дата

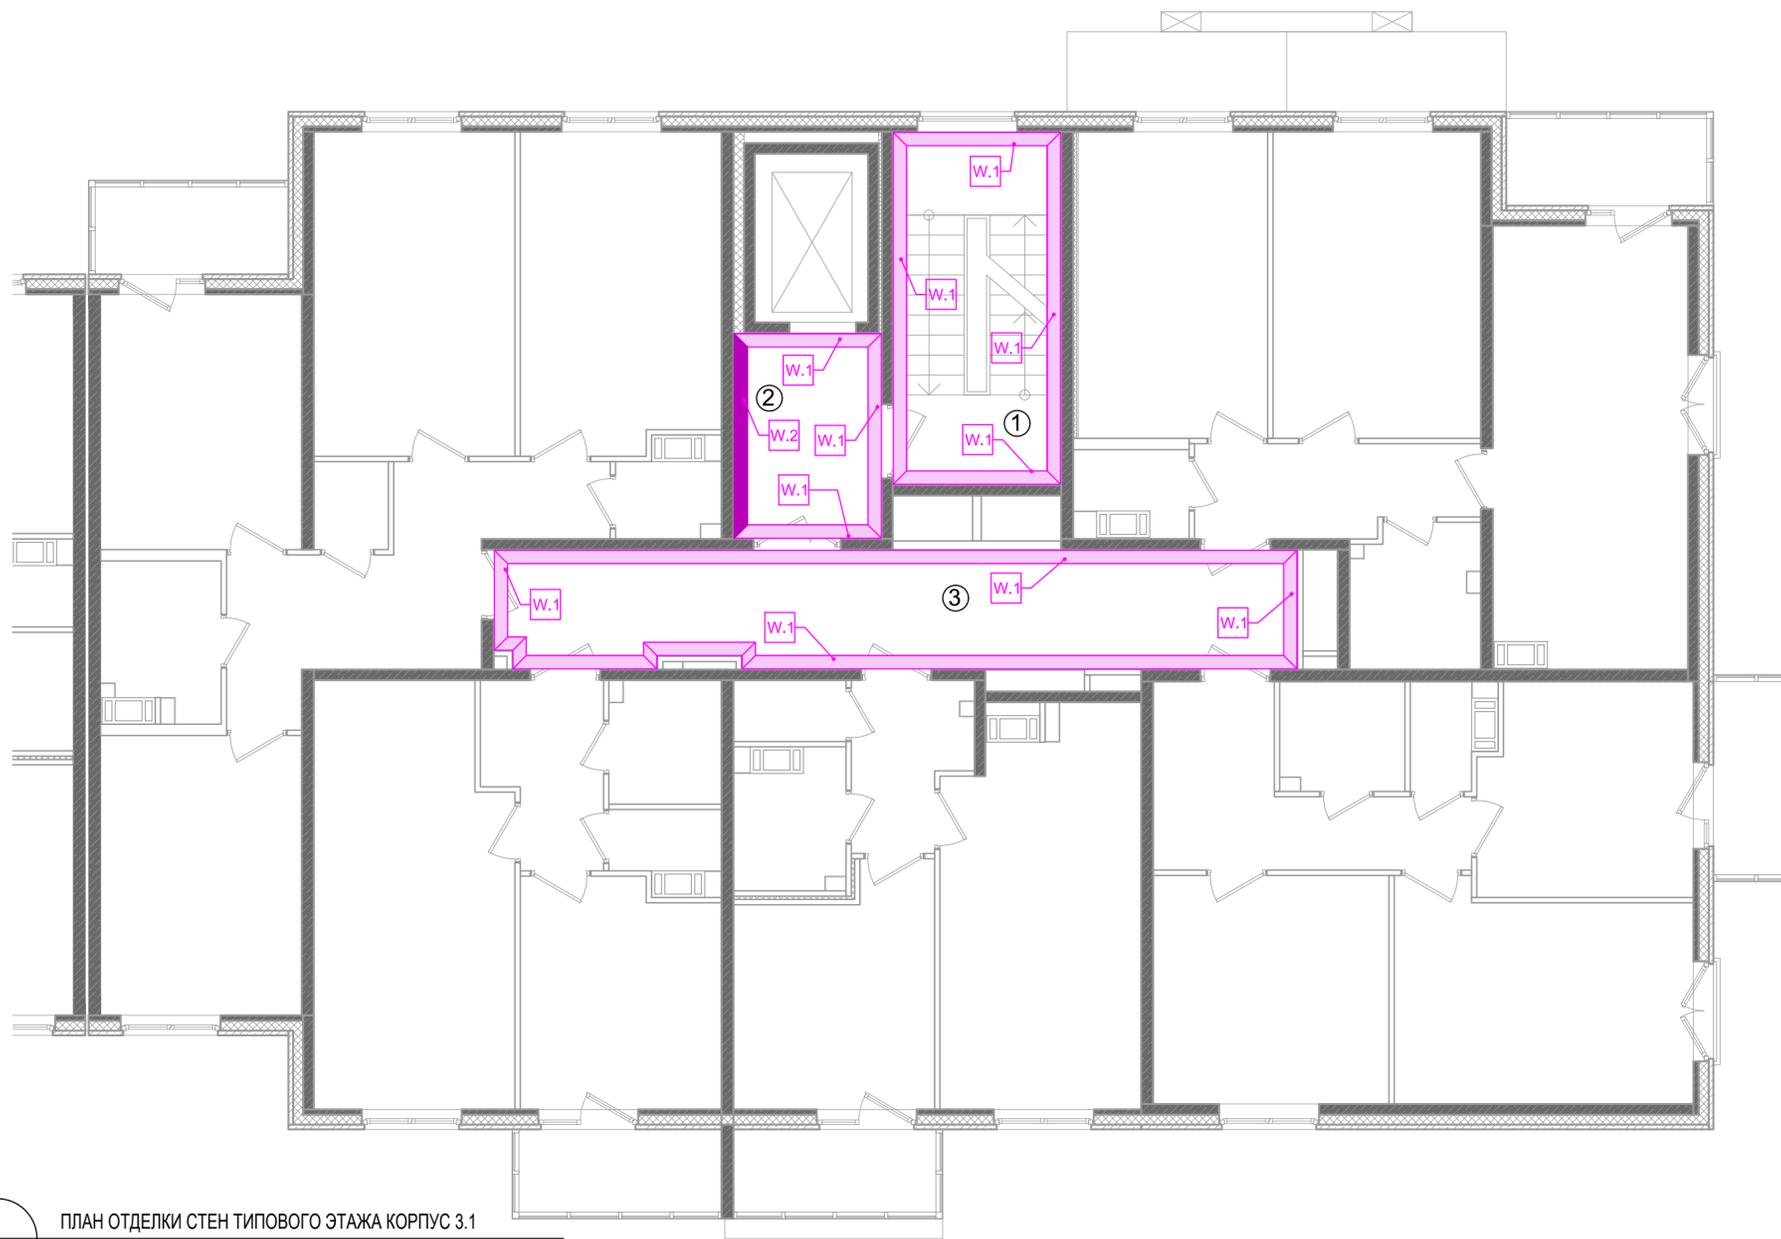

ЭКСПЛИКАЦИЯ ПОМЕЩЕНИЙ МОП		
№	Наименование помещения	м2
1	Лестница Н2	13.25
2	Лифтовой холл	6.78
3	Коридор	21.11
ИТОГО:		41.14

1 ПЛАН ОТДЕЛКИ СТЕН ТИПОВОГО ЭТАЖА КОРПУС 3.1
12 МАСШТАБ 1:75 @ A2

ВЕДОМОСТЬ ОТДЕЛКИ СТЕН			
	Код	Наименование / Артикул	м2
	W.1	Декоративная штукатурка Кростон "Карта мира" 1001 цвет 10YY 75/084 по каталогу Dulux	117.48
	W.2	Керамогранит Атлас Конкорд Элиго Basswood -1445:00 - 20x120 Цвет затирки - графит.	8.29
ИТОГО:			125.77


ПРИМЕЧАНИЯ:
1. ОБЪЕМЫ ДАНЫ БЕЗ УЧЕТА ЗАПАСА
2. ЦВЕТ ШТУКАТУРКИ СОГЛАСОВАТЬ НА ОБЪЕКТЕ ПОСЛЕ МОКАПА!
3. ПЛИТКУ УТВЕРДИТЬ ПОСЛЕ МОКАПА!

ПРИМЕЧАНИЯ
1. ПОДРЯДЧИК УВЕДОМЛЯЕТ АРХИТЕКТОРА
- В СЛУЧАЕ НЕВОЗМОЖНОСТИ СОБЛЮСТИ УКАЗАННЫЕ РАЗМЕРЫ
- В СЛУЧАЕ, ЕСЛИ НЕ УКАЗАНЫ РАЗМЕРЫ, НЕОБХОДИМЫЕ ДЛЯ РАЗМЕТКИ.
- ПОСЛЕ ПРОИЗВЕДЕНИЯ РАЗМЕТКИ ДЛЯ ПРОВЕРКИ НА МЕСТЕ

		ООО "Конфигуратор" e-mail: 3ds@78stroy.ru тел.: 8(812) 325-1838 / 8(812) 409-4098 195027, СПб, ул. Магнитогорская, дом 30 литер б, пом. 3002								
ПЛАН ОТДЕЛКИ СТЕН ТИПОВОГО ЭТАЖА КОРПУС 3.1										
ДОЛЖНОСТЬ	ФАМИЛИЯ	ПОДПИСЬ	ДАТА	НОМЕР ПРОЕКТА	РАЗДЕЛ	ЭТАЖ	ЗОНА	НОМЕР	РЕВИЗИЯ	ЛИСТ
ДИРЕКТОР	Жданов А.С.			2003-4	А	тип	-	12	1	
ГАП										
АРХИТЕКТОР	Филлипс М.В.		20.03.2020	ЖК "Янила Кантри" участок 13 корпус 3 секция 1			ДАТА	МАСШТАБ	ФОРМАТ	
ЧЕРТИЛ	Филлипс М.В.		20.03.2020				20.03.2020	1:75	A2	
УТВЕРДИЛ				ООО "ЛСТ Девелопмент"			СТАДИЯ РП			
										ПРОЕКТ ОТДЕЛКИ МОП

Взам. инв. № / Инв. № дубл. / Подп. и дата

Инв. № подл. / Подп. и дата

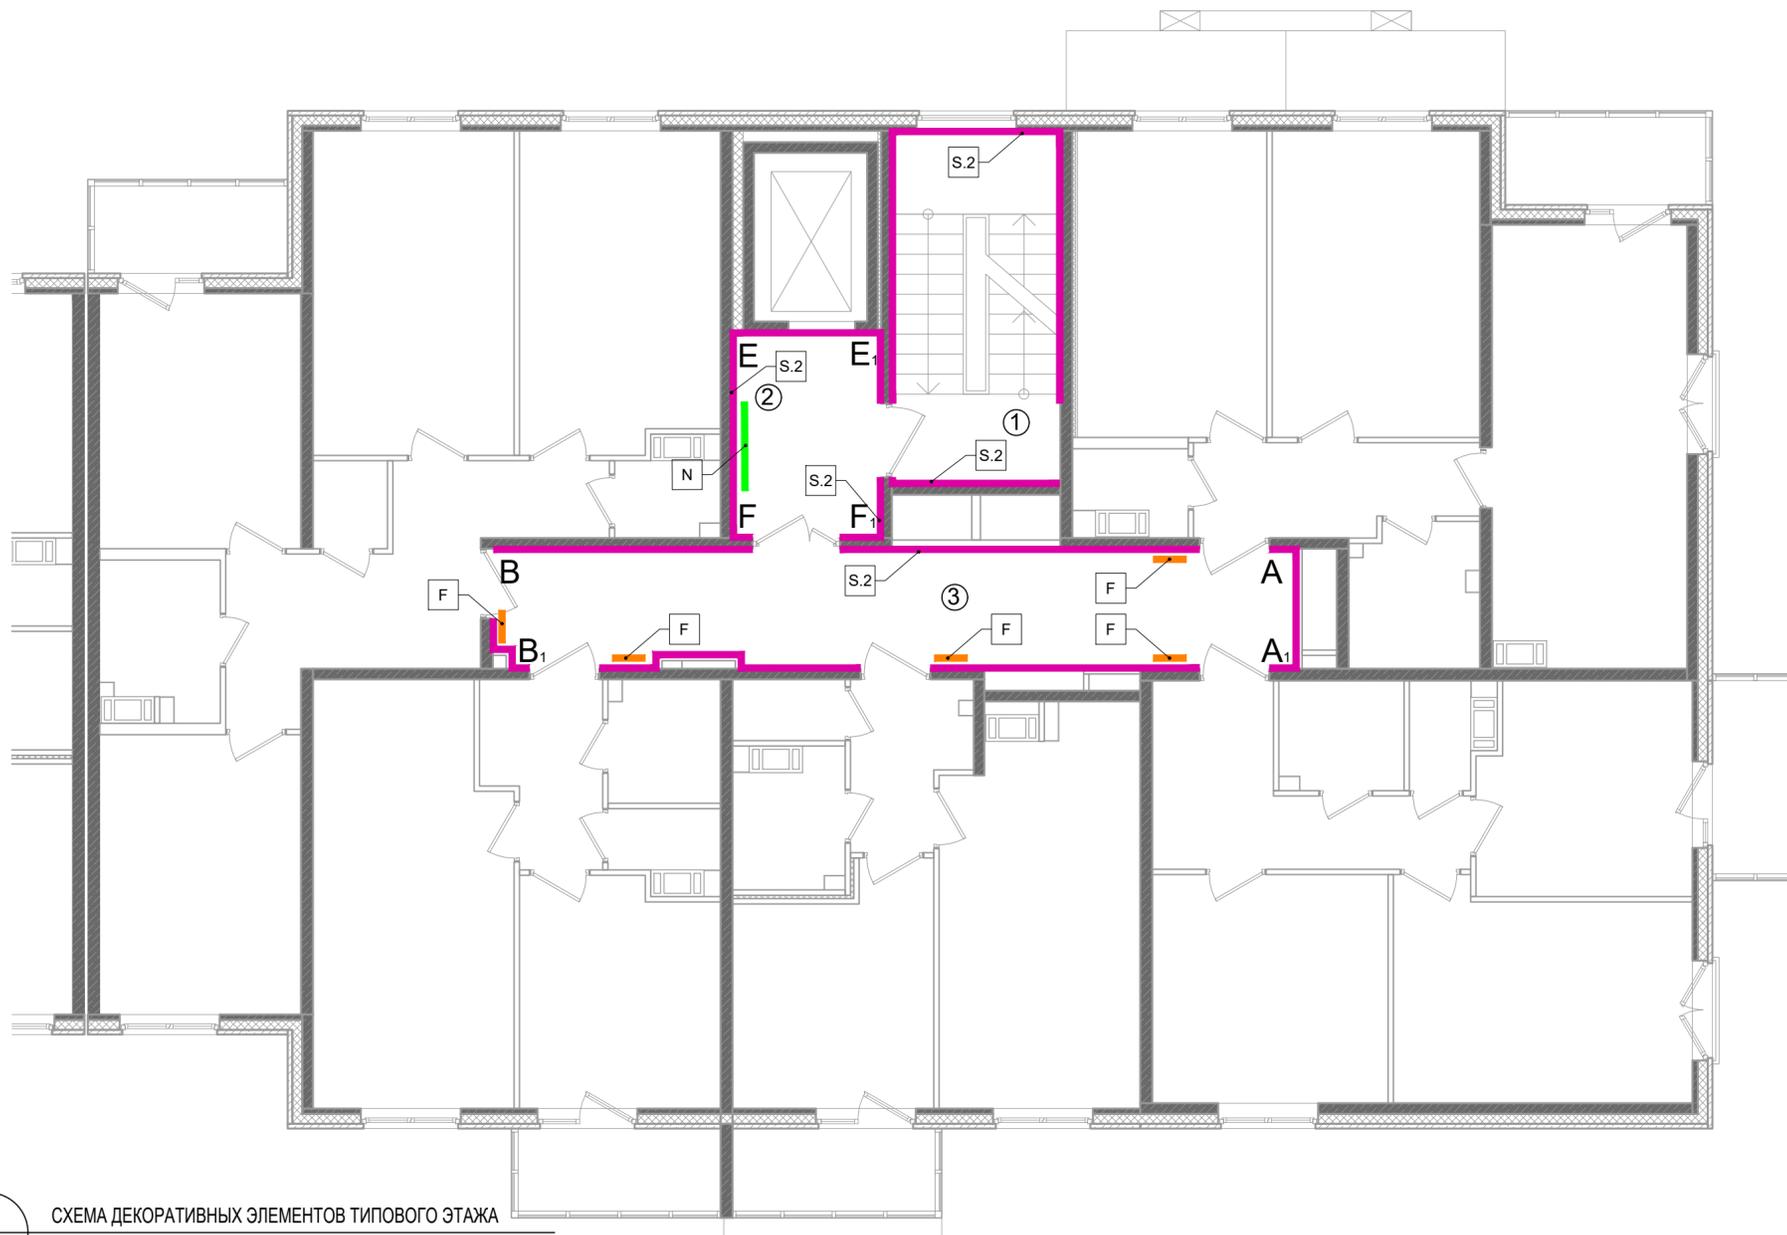

ЭКСПЛИКАЦИЯ ПОМЕЩЕНИЙ МОП		
№	Наименование помещения	м2
1	Лестница Н2	13.25
2	Лифтовой холл	6.78
3	Коридор	21.11
ИТОГО:		41.14

1 СХЕМА ДЕКОРАТИВНЫХ ЭЛЕМЕНТОВ ТИПОВОГО ЭТАЖА
13 МАСШТАБ 1:75 @ A2

УСЛОВНЫЕ ОБОЗНАЧЕНИЯ:

Код	Наименование / Артикул	м.п.
S.2	Плинтус из керамогранита h=100мм, Керамика будущего Айвори CF100 600x600 мм	42,98

- S.2** Плинтус из керамогранита h=100мм, Керамика будущего Айвори CF100 600x600 мм
- F** Стеклянная табличка с номером квартиры (размещается над звонком у каждой квартиры)
- N** Декоративная цифра, размещается в лифтовом холле

A - A₁ Маркировка разверток стен

ПРИМЕЧАНИЯ

- 1. ПОДРЯДЧИК УВЕДОМЛЯЕТ АРХИТЕКТОРА
- В СЛУЧАЕ НЕВОЗМОЖНОСТИ СОБЛЮДИТИ УКАЗАННЫЕ РАЗМЕРЫ
- В СЛУЧАЕ, ЕСЛИ НЕ УКАЗАНЫ РАЗМЕРЫ, НЕОБХОДИМЫЕ ДЛЯ РАЗМЕТКИ.
- ПОСЛЕ ПРОИЗВЕДЕНИЯ РАЗМЕТКИ ДЛЯ ПРОВЕРКИ НА МЕСТЕ

		ООО "Конфигуратор" e-mail: 3ds@78stroy.ru тел.: 8(812) 325-1838 / 8(812) 409-4098 195027, СПб, ул. Магнитогорская, дом 30 литер б, пом. 3002								
		СХЕМА ДЕКОРАТИВНЫХ ЭЛЕМЕНТОВ ТИПОВОГО ЭТАЖА								
ДОЛЖНОСТЬ	ФАМИЛИЯ	ПОДПИСЬ	ДАТА	НОМЕР ПРОЕКТА	РАЗДЕЛ	ЭТАЖ	ЗОНА	НОМЕР	РЕВИЗИЯ	ЛИСТ
ДИРЕКТОР	Жданов А.С.			2003-4	А	тип	-	13	1	
ГАП										
АРХИТЕКТОР	Филлиппс М.В.		20.03.2020	ЖК "Янила Кантри" участок 13 корпус 3 секция 1			ДАТА	МАСШТАБ	ФОРМАТ	
ЧЕРТИЛ	Филлиппс М.В.		20.03.2020				20.03.2020	1:75	A2	
УТВЕРДИЛ				ООО "ЛСТ Девелопмент"			СТАДИЯ			
							ПРОЕКТ ОТДЕЛКИ МОП			

Инв. № подл. Подп. и дата
 Инв. № дубл. Подп. и дата
 Взам. инв. № Инв. № дубл. Подп. и дата



1 РАЗВЕРТКИ СТЕН ТИПОВОГО ЭТАЖА
14 МАСШТАБ 1:50 @ A2

УСЛОВНЫЕ ОБОЗНАЧЕНИЯ

Код	Наименование / Артикул
W.1	Декоративная штукатурка Корстон "Карта мира" 1001 цвет 10YU 75/084 по каталогу Dulux
W.2	Керамогранит Атлас Конкорд Элиго Basswood -1445:00 - 20x120 Цвет затирки - графит.
S.1	Плинтус из керамогранита Атлас Конкорд Ace Mist 100x600

C.1	Реечный потолок Бард, код 0575, шаг рейки 4см. (Цвет согласовать с заказчиком. Черновая покраска выше реечного потолка водоземлюсионной краской цвет графит.)
L	Двери лифта, цвет "сталь", цвет панелей для лифта "сталь"
N	Дек.элемент Цифра, предусмотреть на каждом этаже из слоистого пластика
D.1	Двери металлические, цвет по RAL 7024
F	Стеклянная табличная с номером квартиры (размещается над звонком у каждой квартиры)



ООО "Конфигуратор"
e-mail: 3ds@78stroy.ru тел.: 8(812) 325-1838 / 8(812) 409-4098
195027, СПб, ул. Магнитогорская, дом 30 литер Б, пом. 3002

РАЗВЕРТКИ СТЕН ТИПОВОГО ЭТАЖА

ДОЛЖНОСТЬ	ФАМИЛИЯ	ПОДПИСЬ	ДАТА	НОМЕР ПРОЕКТА	РАЗДЕЛ	ЭТАЖ	ЗОНА	НОМЕР	РЕВИЗИЯ	ЛИСТ	
ДИРЕКТОР	Жданов А.С.			2003-4	А	тип	-	14	1		
ГАП											
АРХИТЕКТОР	Филлиппс М.В.		20.03.2020								
ЧЕРТИЛ	Филлиппс М.В.		20.03.2020	ЖК "Яниля Кантри" участок 13 корпус 3 секция 1				ДАТА	МАСШТАБ	ФОРМАТ	
УТВЕРДИЛ								20.03.2020	1:50	A2	
ООО "ЛСТ Девелопмент"				ПРОЕКТ ОТДЕЛКИ МОП				СТАДИЯ			
								РП			

Изм. № подл. Подп. и дата

Изм. № инв. № инв. № дубл. Подп. и дата

ГРУППОВАЯ СПЕЦИФИКАЦИЯ ОТДЕЛОЧНЫХ МАТЕРИАЛОВ

№	Код	Наименование / Артикул	ед.изм.	кол-во
1	W.1	Декоративная штукатурка Кростон "Карта мира" 1001 цвет 10YY 75/084 по каталогу Dulux	м2	1625.49
2	W.2	Керамогранит Атлас Конкорд Элиго Basswood -1445:00 - 20x120. Цвет затирки - графит	м2	99.48
3	S.1	Плинтус из керамогранита Атлас Конкорд Ace Mist 100x600	м.п.	104,88
4	S.2	Плинтус из керамогранита h=100мм, Керамика будущего Айворио CF100 600x600 мм	м.п.	482,48
5	C.1	Реечный потолок Бард, код 0705 «Комби» 30/39, шаг рейки 4см.	м2	82.47
5.a	C.1	Черновая покраска выше реечного потолка водоземлюсионной краской DULUX 42BB 09-03	м2	82.47
6	C.2	Покраска потолка водоземлюсионной краской DULUX или аналог, цвет - матовый белый	м2	92.89
7	C.3	Потолок Рокфон Лилия 600x600 или аналог	м2	306.79
8	F.1	Керамогранит Атлас Конкорд Ice Mist 600x600 мм	м2	93.03
9	F.2	Керамика будущего Айворио CF100 600x600 мм	м2	353.77
10	F.3	Акцентные вставки - Керамогранит Piastrella MS 676 600x600 мм	м2	15.84
11	F.4	Акцентные вставки - Керамогранит Piastrella MS 614 600x600 мм	м2	15.84
12	L.1	Линейные светильники BOSMA INI led 01 11W или аналог	шт.	46
13	L.2	Потолочный светильник VARTON LED или аналог	шт.	82
14	F	Стеклянная табличная с номером квартиры (размещается над звонком у каждой квартиры)	шт.	47
15	-	Стопор дверной Арес DS-0009-inox, 85 мм, цвет нержавеющая сталь	шт.	47
16	L	Двери лифта, цвет "сталь", цвет панелей для лифта "сталь"	шт.	12
17	N	Дек.элемент Цифра, предусмотреть на каждом этаже из слоистого пластика	шт.	12
18	D.1	Двери металлические, цвет по RAL 7024	шт.	47
19	P	Группа почтовых ящиков	компл.	1

		ООО "Конфигуратор" e-mail: 3ds@78stroy.ru тел.: 8(812) 325-1838 / 8(812) 409-4098 195027, СПб, ул. Магнитогорская, дом 30 литер Б, пом. 3002								
		ГРУППОВАЯ СПЕЦИФИКАЦИЯ МАТЕРИАЛОВ								
ДОЛЖНОСТЬ	ФАМИЛИЯ	ПОДПИСЬ	ДАТА	НОМЕР ПРОЕКТА	РАЗДЕЛ	ЭТАЖ	ЗОНА	НОМЕР	РЕВИЗИЯ	ЛИСТ
ДИРЕКТОР	Жданов А.С.			2003-4	А		-	15	1	
ГАП										
АРХИТЕКТОР	Филлиппс М.В.		20.03.2020	ЖК "Янила Кантри" участок 13 корпус 3 секция 1			ДАТА	МАСШТАБ	ФОРМАТ	
ЧЕРТИЛ	Филлиппс М.В.		20.03.2020				20.03.2020	1:75	A2	
УТВЕРДИЛ				ООО "ЛСТ Девелопмент"			ПРОЕКТ ОТДЕЛКИ МОП			
										СТАДИЯ
							РП			


Взам. инв. №

Инв. № дубл.

Подп. и дата

Подп. и дата


Инв. № подл.

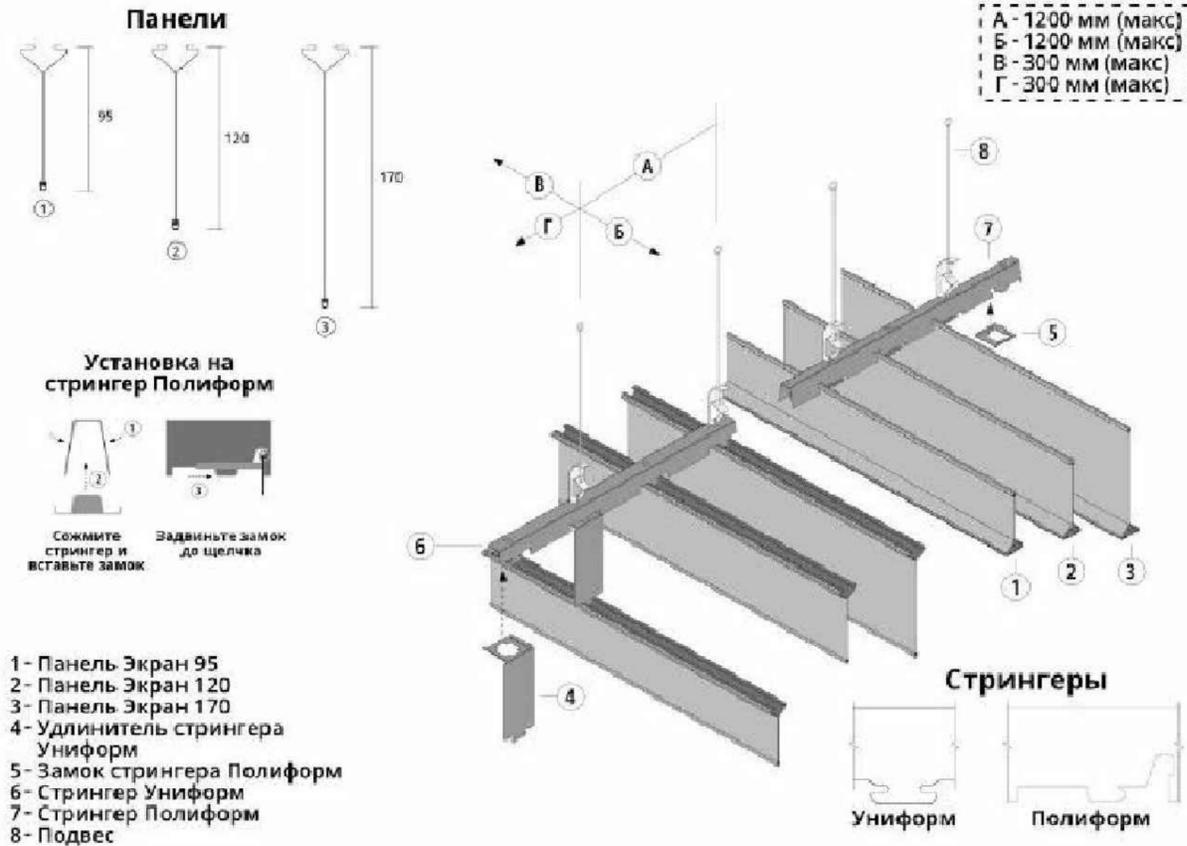

Панели Униформ и Экран



Панели Униформ и Экран возможно комбинировать между собой на одном стрингере.

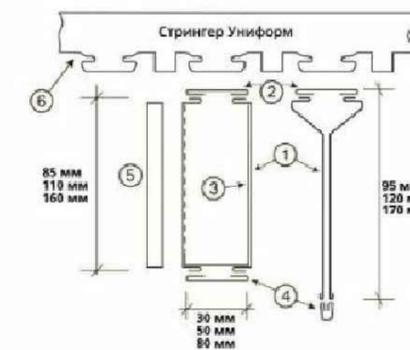


Все благодаря универсальному шаговому стрингеру Униформ.

Вес конструкции и расход материала на кв. м.

Расчет расхода для панелей. В ячейках количество погонных метров, в скобках - вес конструкции со стрингером.

ПАНЕЛЬ ЭКРАН	РАССТОЯНИЕ МЕЖДУ ПАНЕЛЯМИ				
	20	70	120	170	220
Экран 95	20 (4,90)	10 (2,59)	6,67 (1,83)	5 (1,44)	4 (1,21)
Экран 120	-	10 (3,02)	6,67 (2,11)	5 (1,65)	4 (1,38)
Экран 170	-	10 (3,87)	6,67 (2,67)	5 (2,08)	4 (1,72)

Расчет расхода материала подходит как для стрингера Униформ, так и для стрингера Полиформ.

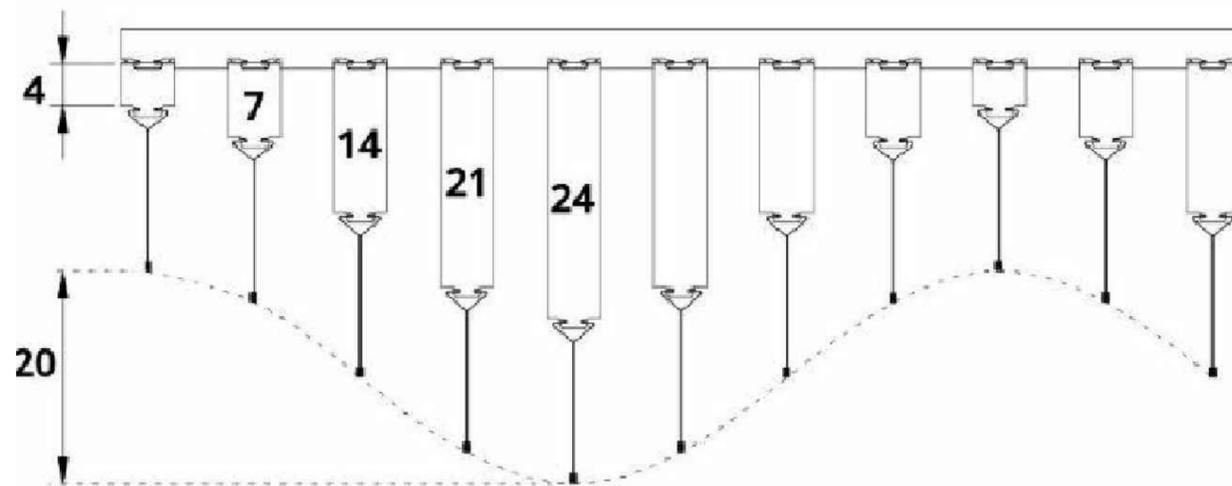

Все панели будут расположены вертикально. Максимальная длина удлинителя - 250 мм.

ООО "Конфигуратор"
e-mail: 3ds@78stroy.ru тел.: 8(812) 325-1838 / 8(812) 409-4098
195027, СПб, ул. Магнитогорская, дом 30 литер 6, пом. 3002

СХЕМА УСТАНОВКИ ПОДВЕСНЫХ ПОТОЛКОВ

ДОЛЖНОСТЬ	ФАМИЛИЯ	ПОДПИСЬ	ДАТА	НОМЕР ПРОЕКТА	РАЗДЕЛ	ЭТАЖ	ЗОНА	НОМЕР	РЕВИЗИЯ	ЛИСТ
ДИРЕКТОР	Жданов А.С.			2003-4	А	тип	-	16	1	
ГАП										
АРХИТЕКТОР	Филлипс М.В.		20.03.2020	ЖК "Янила Кантри" участок 13 корпус 3 секция 1			ДАТА	МАСШТАБ	ФОРМАТ	
ЧЕРТИЛ	Филлипс М.В.		20.03.2020				20.03.2020	1:75	A2	
УТВЕРДИЛ				ООО "ЛСТ Девелопмент"			СТАДИЯ РП			
										ПРОЕКТ ОТДЕЛКИ МОП

Инв. и подл. / Подл. и дата / Инв. и подл. / Подл. и дата / Инв. и подл. / Подл. и дата / Инв. и подл. / Подл. и дата